


- 1. fehér vakolt falfelület
- 2. kő homlokzatburkolatt
- 3. közepszürke alu-fa hőszigetelő üvegezésű nyílászáró
- 4. biztonsági üvegorlát

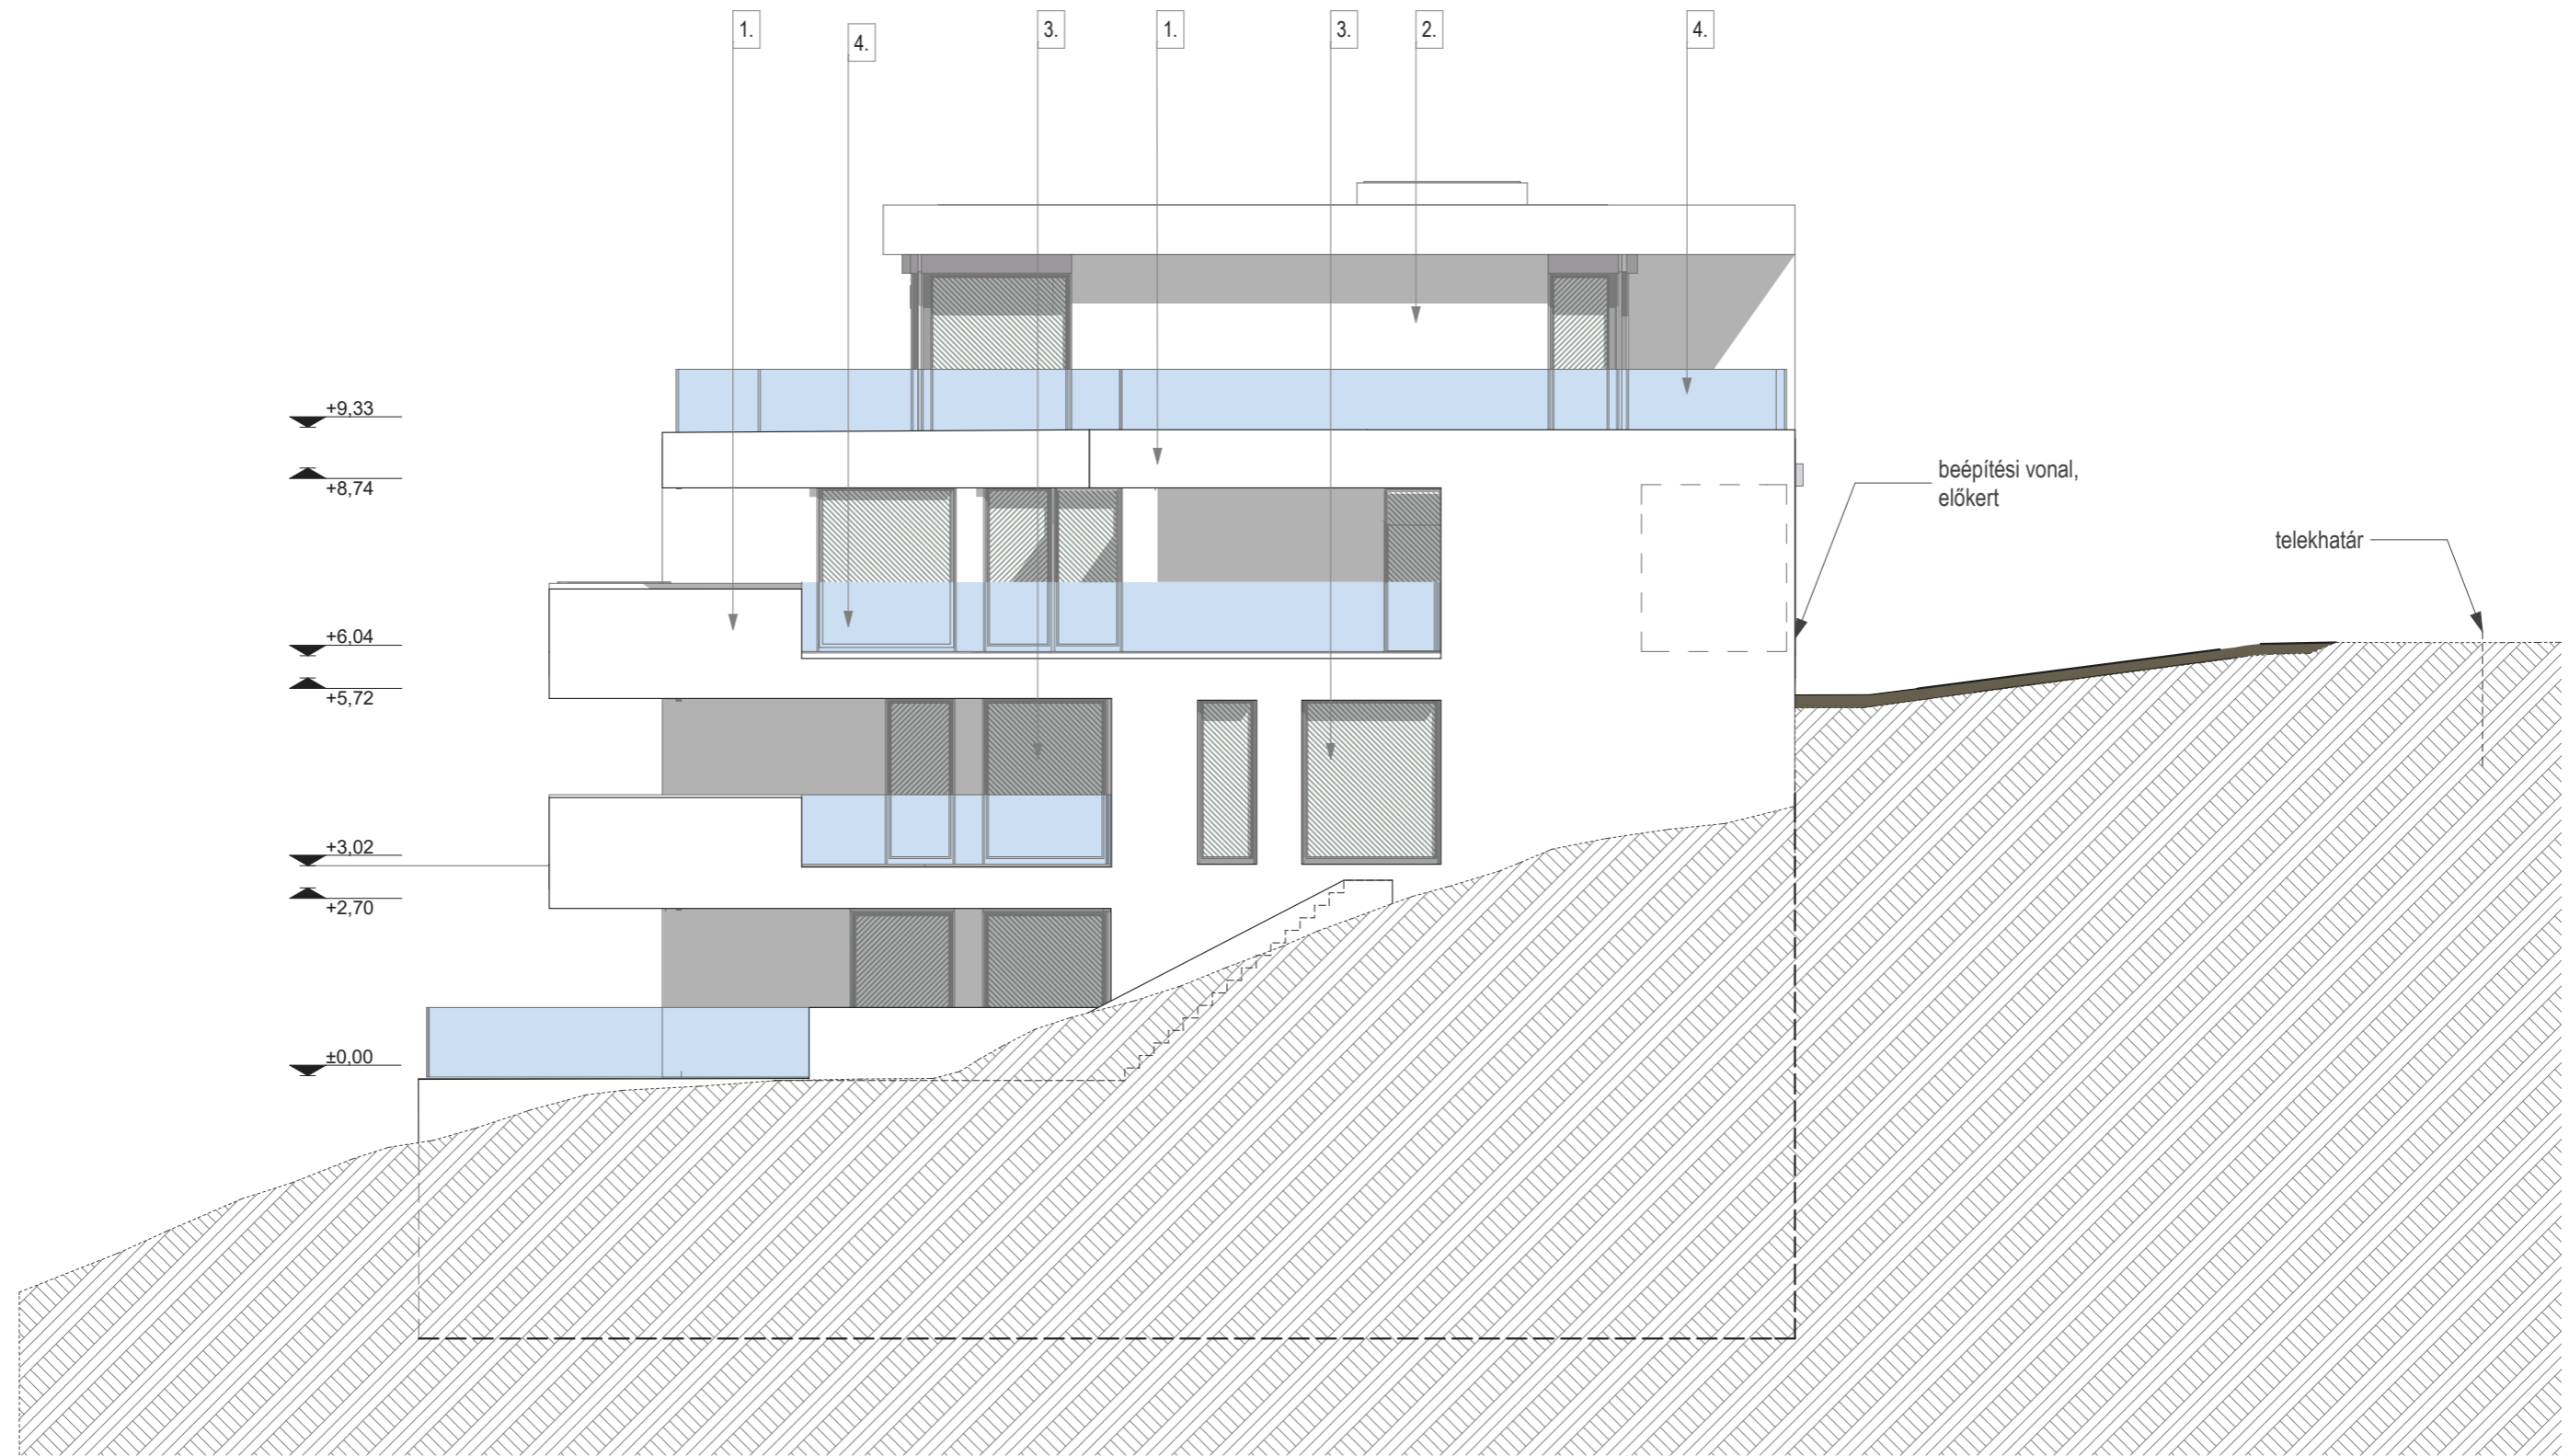

Terv 0,00 szintje = 132,88 mBf

Megrendelő <b>Schoner András</b> <b>Szécsi Tamás</b>	Létesítmény <b>Hét lakásos társasház</b> <b>Budapest, Turbán utca HRSZ.: 13422/1.</b>	Kivitelezési tervdokumentáció <b>Keleti homlokzat</b>	Lépték <b>M= 1:100</b>	Dátum <b>11/27/2017</b>
			<b>E-14</b>	