


- 1. fehér vakolt falfelület
- 2. kő homlokzatburkolatt
- 3. középszürke alu-fa hőszigetelő üvegezésű nyílászáró
- 4. biztonsági üvegkorlát

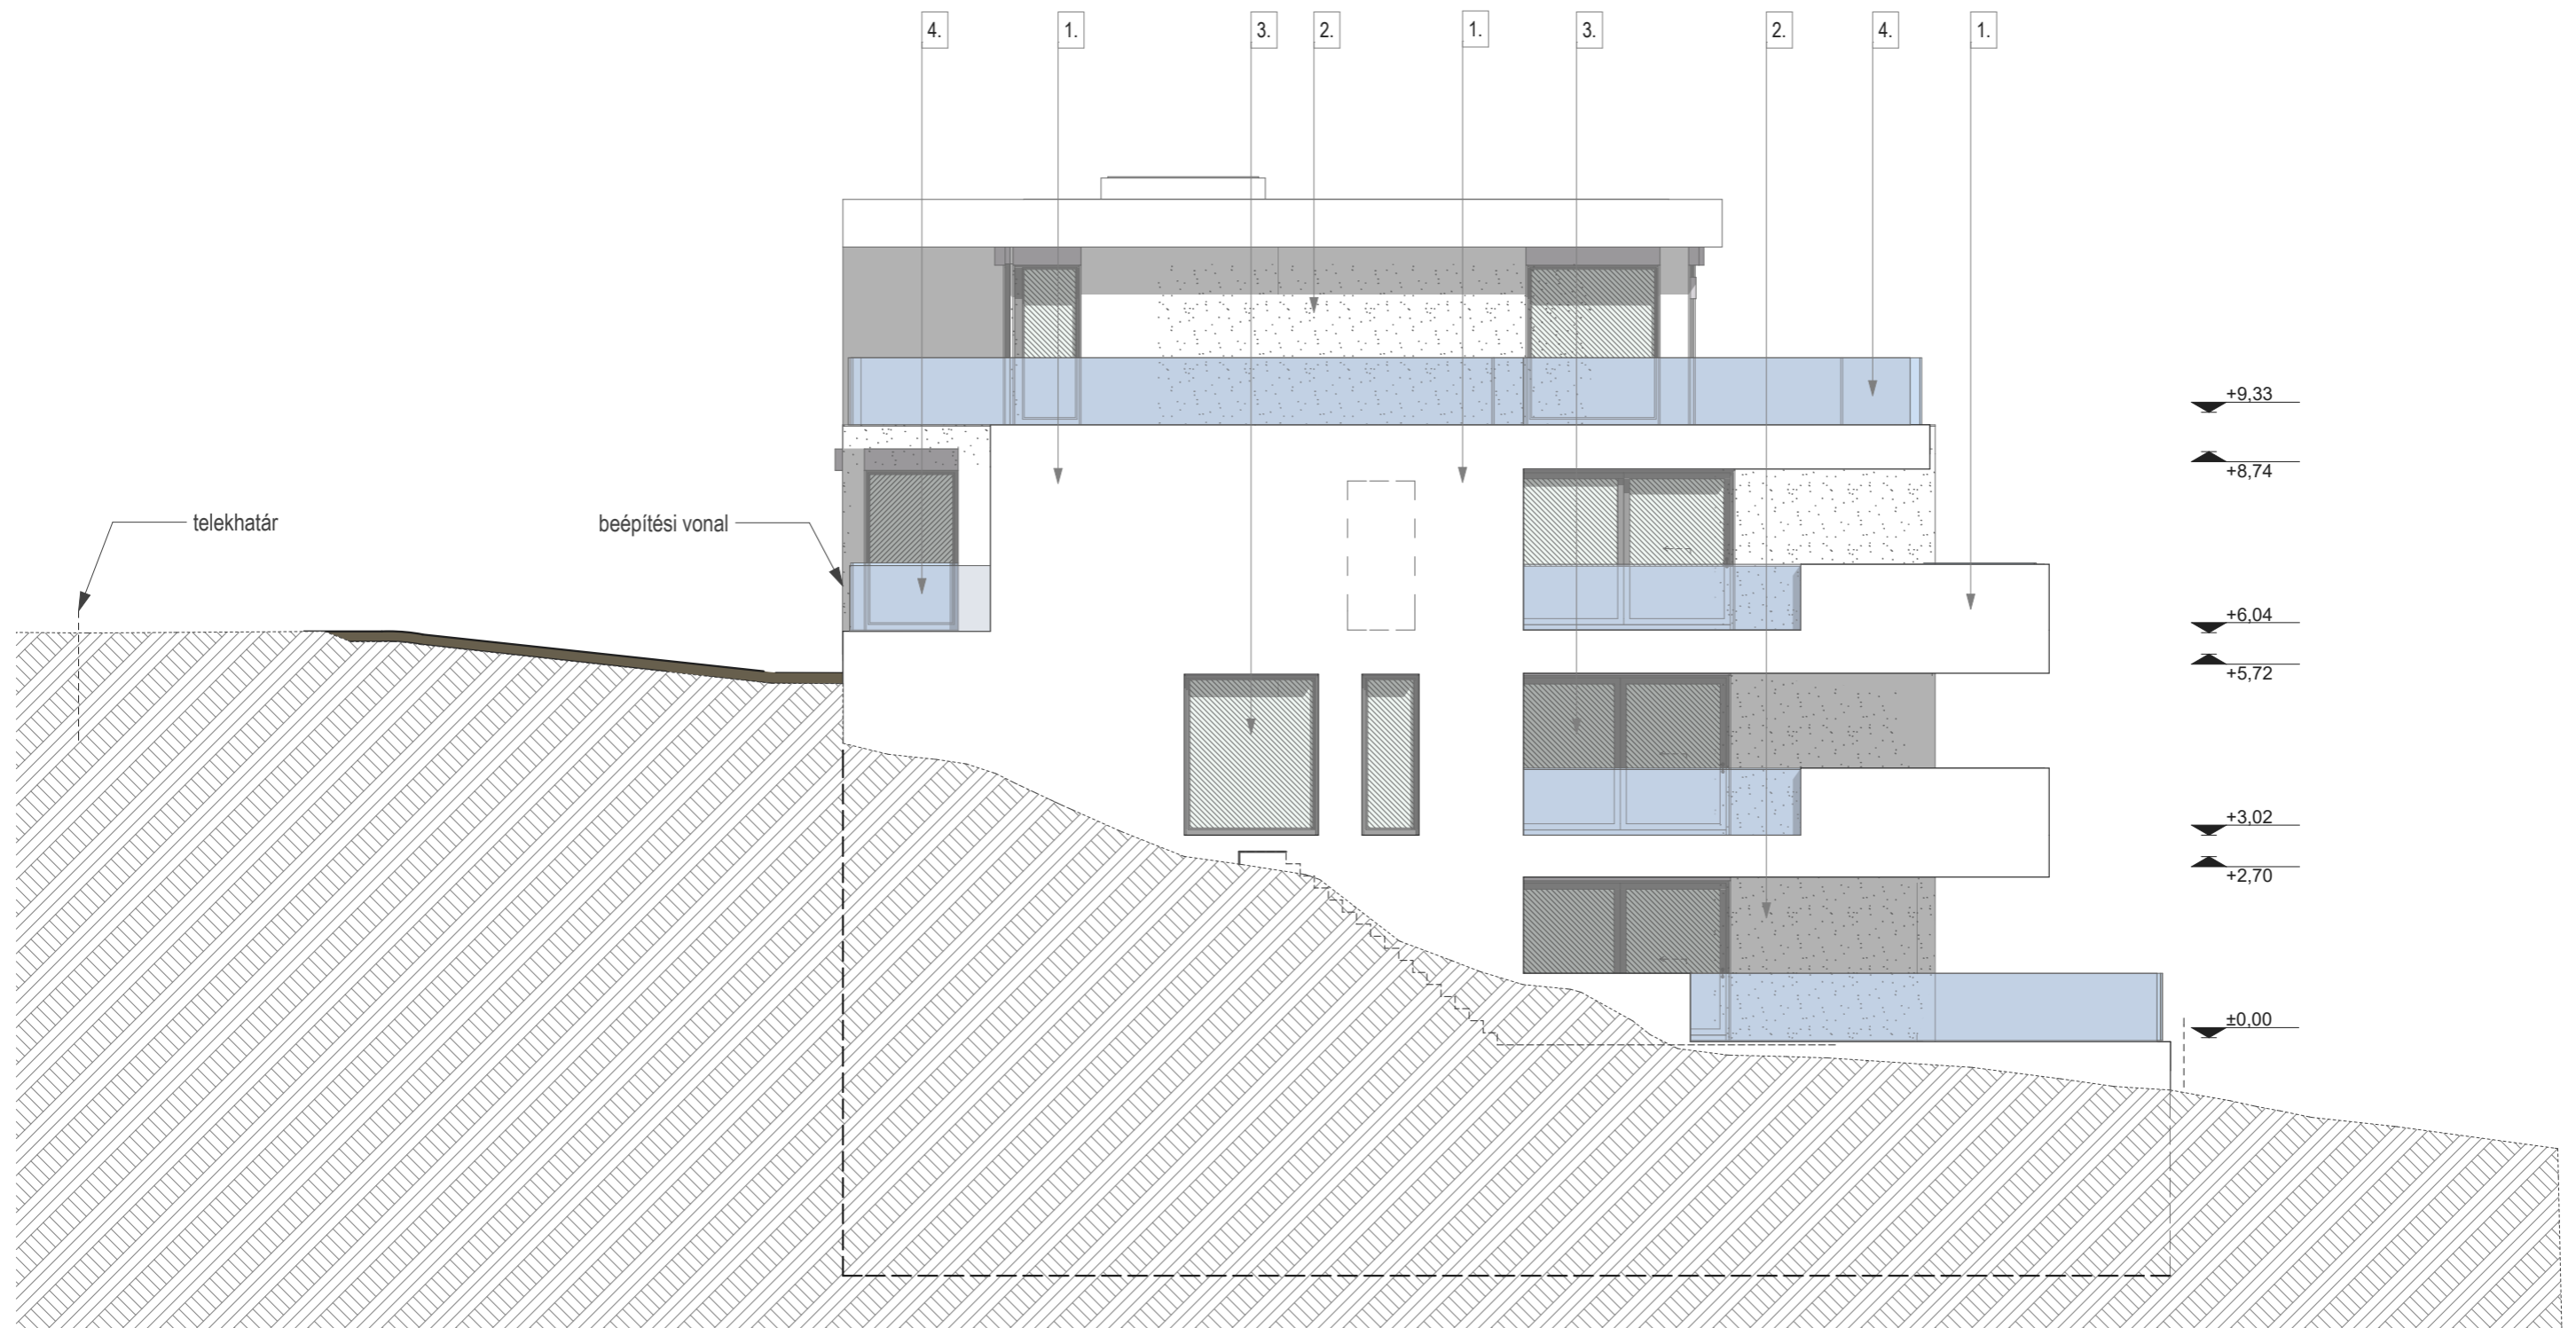

Nyugati homlokzat

1:100



Terv 0,00 szintje = 132,88 mBf

Megrendelő Schoner András Szécsi Tamás	Létesítmény Hét lakásos társasház Budapest, Turbán utca HRSZ.: 13422/1.	Kivitelezési tervdokumentáció	Lépték M= 1:100	Dátum 11/27/2017
		Nyugati homlokzat		