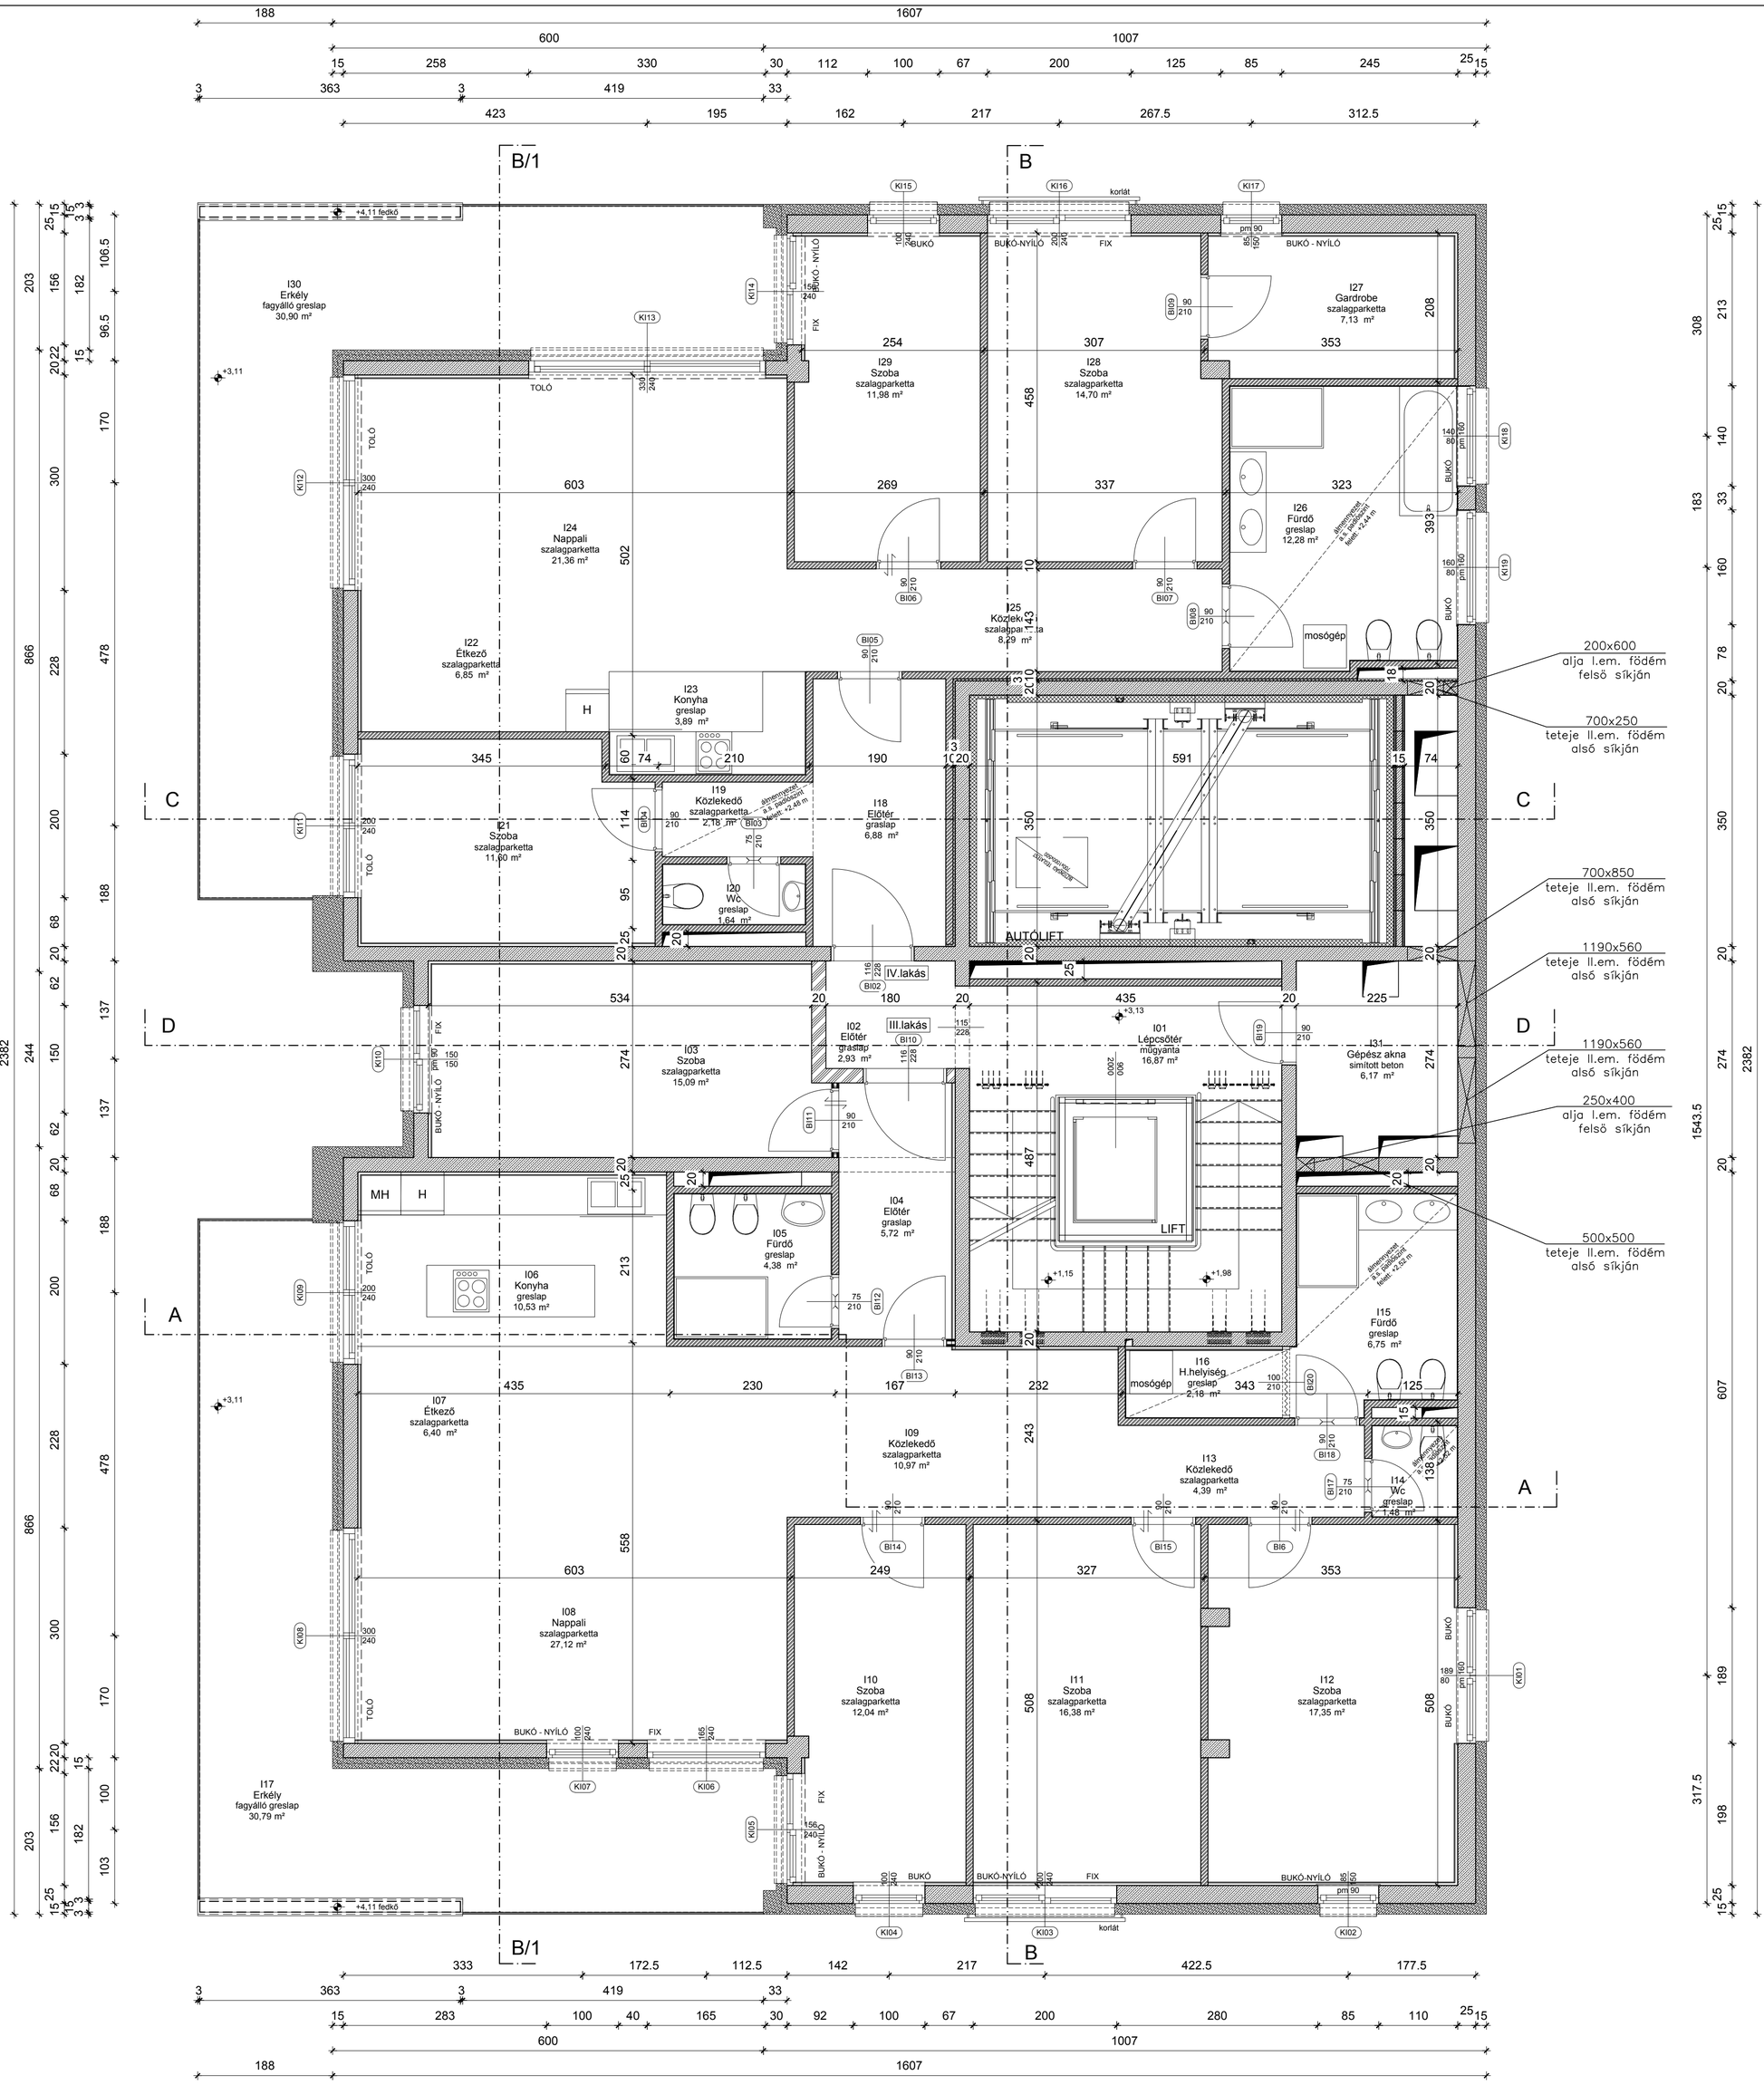

ÉPÍTTETŐ/CLIENT:

Schoner András
Szécsi Tamás

TERV/PROJECT:

HÉTLAKÁSOS TÁRSASHÁZ

H-1023 Budapest, Turbán utca

Hrsz: 13422/1 ±0,00 = 132,65 mBf

GENERÁLTERVEZŐ/GENERAL ARCHITECT:

ArchiNest Kft.
H-1114 Budapest, Bartók Béla út 41.
Tel.: +36 30 9960 973
e-mail: archinest@archinest.hu

ÉPÍTÉSZ VEZETŐ TERVEZŐ/ARCHITECT:

VINCZE KRISZTIÁN É 01-4409
H-1024 Budapest, Lövőház utca 28.
Tel.: +36 30 9960 973
e-mail: vincze.krisztian@archinest.hu

DÉSI GYULA É01-0823
Tel.: +36 30 211 1881
e-mail: desi.gyula@archinest.hu

ÉPÍTÉSZ MUNKATÁRS/PROJECT ARCHITECT:

BUDAI GÁBOR
CSÖMÖR VERONIKA
TILL GÁBOR

FILENÉV / FILENAME: RAJZ / TITLE

I. EMELETI ALAPRAJZ

TERVFAJTA / PLAN TYPE: KIVITELI TERV

DÁTUM / DATE: 2019.12.

LÉPTÉK / SCALE: 1:50

RAJZSZÁM / Nr PLAN: EK-103