
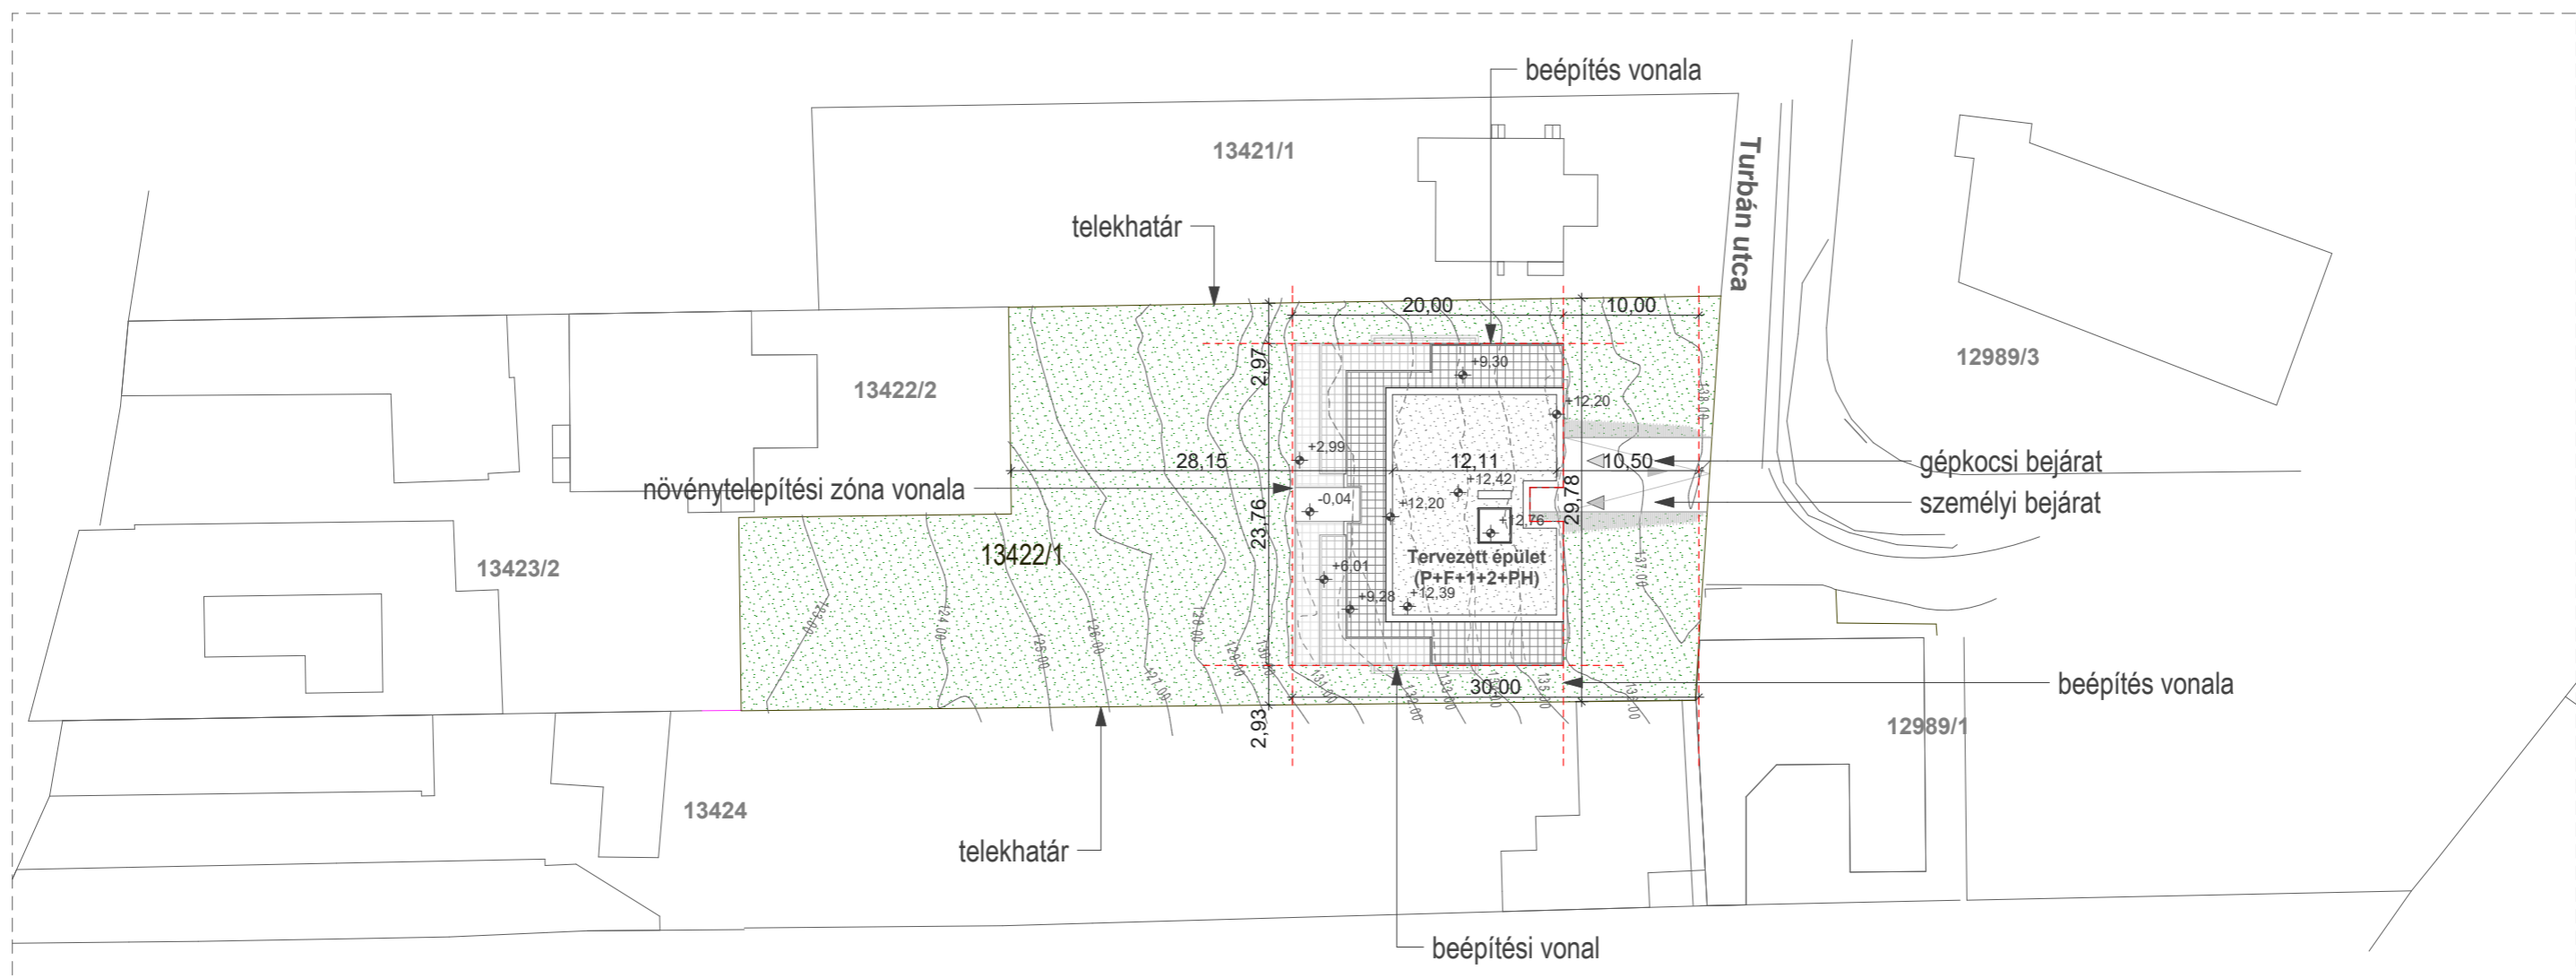


- 1 fehér vakozott falfelület
- 2 kő homlokzatburkolat
- 3 középzsúrnok alu-fa hőszigetelő üvegezésű nyílászáró
- 4 biztonsági üvegezőkorlát (szükség esetén tűzvédelmi üvegből)
- 5 középzsúrnok - alumínium színű fém szekcionált garázsajtó
- 6 tűzvédelmi üvegezőkorlát

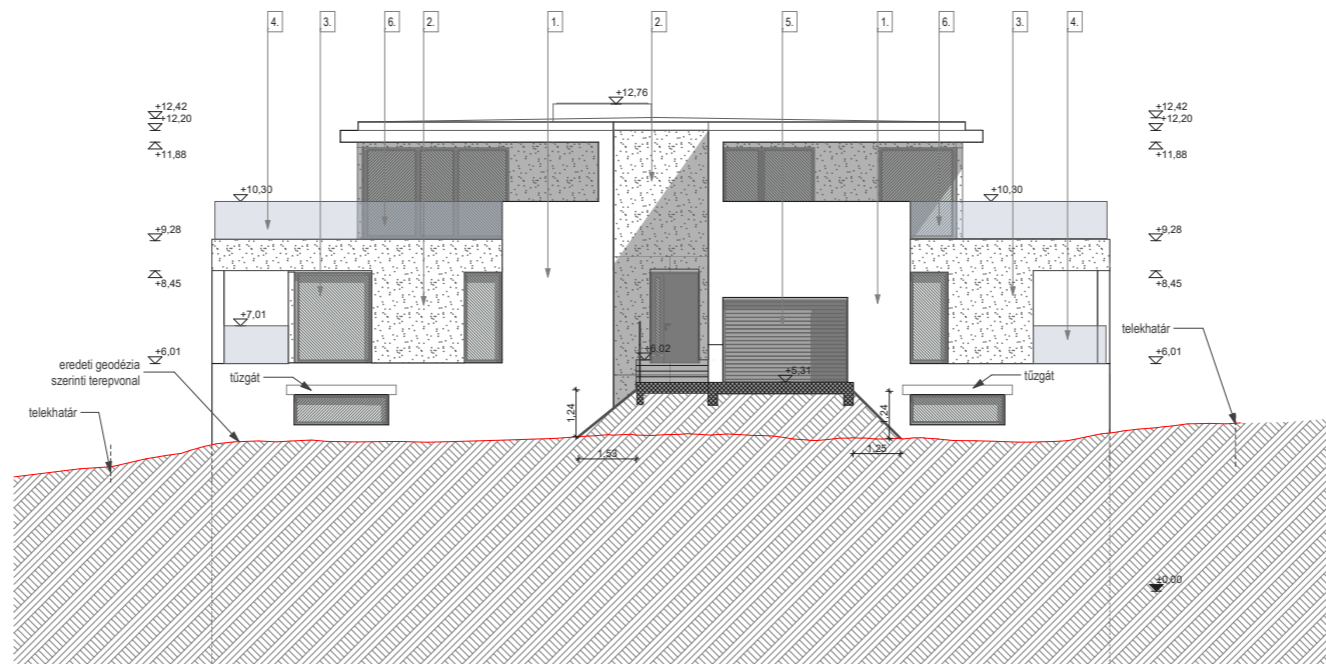

Terv 0,00 szintje = 132mBf

Tervező Zoom Design Kft. 1037 Budapest, Bóbita utca. 2. 4. em. www.zoomdesign.hu	Tervező Zoom Design Kft. Borók Tamás É/1 01-3711 Riez Zoltán É/1 01-4493 Építész munkatárs Munkácsi Zsuzsa	Megrendelő	Létesítmény Hét lakásos társasház Budapest, Turbán utca HRSZ.: 13422/1.	Engedélyezési eljárás Tájékoztatói peldany	Lépték M= 1:500, 1:200	Dátum 02/02/2017 E-23
Ez a tervrajz a Zoom Design Kft. tulajdona. A szerzői jogokat fenntartjuk. A tervrajz bármely formában történő másolása, közreadása, közzététele a Zoom Design Kft. előzetes írásbeli jóváhagyása nélkül tilos.						