

**Paraméter**

Építési övezet:  
telek területe:

Beépítés megengedett legnagyobb mértéke:  
Számításba vehető telekterület:  
Megengedett legnagyobb beépíthető terület:  
Beépítés tervezett mértéke:  
Tervezett beépített terület:

**Adatok:**

L3-II-14  
**1814 m<sup>2</sup>**  
20,00 %  
1814 m<sup>2</sup>  
362,8 m<sup>2</sup>  
19,9 %  
362,74 m<sup>2</sup>

**Paraméter**

Megengedett szintterület legnagyobb mértéke (0,6):  
Tervezett szintterület összesen:

Megengedett tetőtéri szintterület legnagyobb mértéke (0,15):  
Tervezett szintterület összesen:

Zöldfelület legkisebb megengedett mértéke:  
Zöldfelület legkisebb megengedett területe:  
Zöldfelület tervezett mértéke:  
Zöldfelület tervezett területe:

**Adatok:**

1088,4 m<sup>2</sup>  
1005,27 m<sup>2</sup>  
272,1 m<sup>2</sup>  
215,15 m<sup>2</sup>  
65 %  
1179,1 m<sup>2</sup>  
70,37 %  
1276,65 m<sup>2</sup>


**Paraméter**

Legnagyobb megengedett építménymagasság:  
Tervezett építménymagasság:  
Legnagyobb megengedett homlokzatmagasság:  
Tervezett homlokzatmagasság:

Terepszint alatti beépítés megengedett mértéke:  
Tervezett terepszint alatti beépített terület:

**Adatok:**

7,5 m  
7,34 m  
9 m  
8,99 m  
544,2 m<sup>2</sup>  
473,45 m<sup>2</sup>

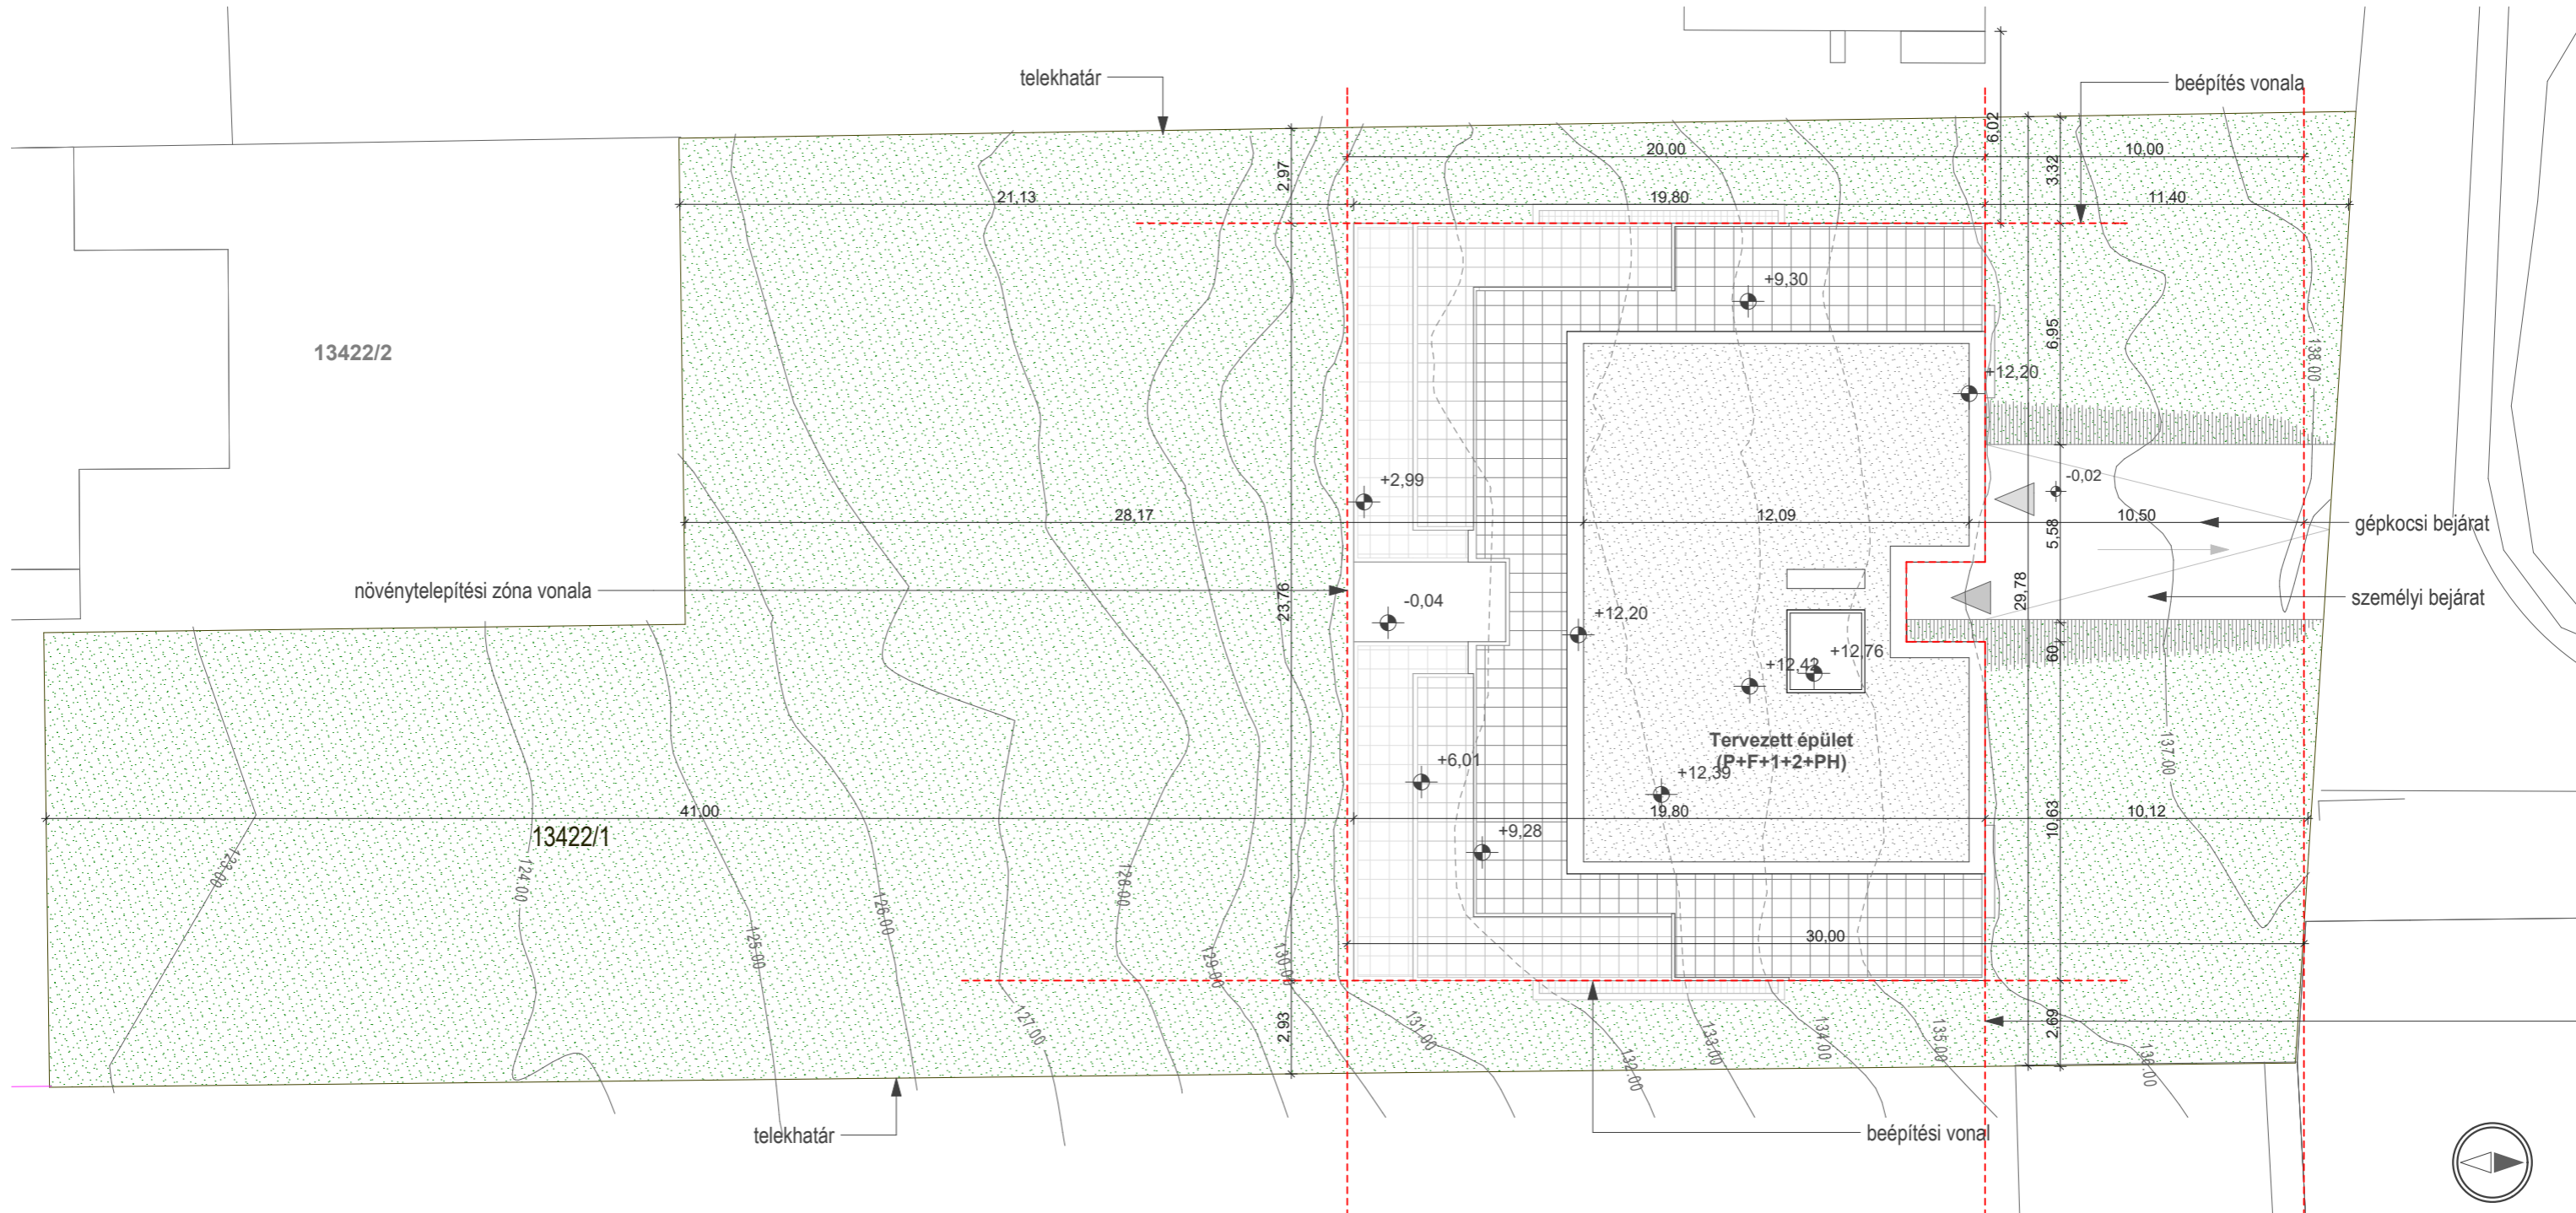

Terv 0,00 szintje = 132mBf

Tervező <b>Zoom Design Kft.</b> 1037 Budapest, Bóbita utca. 2. 4. em. www.zoomdesign.hu	Tervező <b>Zoom Design Kft.</b> <b>Borók Tamás</b> É/1 01-3711 <b>Riez Zoltán</b> É/1 01-4493 Építész munkatárs <b>Munkácsi Zsuzsa</b>	Megrendelő <b>Schoner András</b> <b>Szécsi Tamás</b>	Létesítmény <b>Hét lakásos társasház</b> Budapest, Turbán utca HRSZ.: 13422/1.	Engedélyezési eljárás <b>Helyszinrajz II.</b>	Lépték <b>M= 1:200</b>	Dátum <b>02/02/2017</b>
--	---	--	--	--	---------------------------	----------------------------

Ez a tervrajz a Zoom Design Kft. tulajdona. A szerzői jogokat fenntartjuk. A tervrajz bármely formában történő másolása, közreadása, közzététele a Zoom Design Kft. előzetes írásbeli jóváhagyása nélkül tilos.



**E-02M**