


- | | | | |
|----|---|----|---|
| 1. | fehér vakolt falfelület | 4. | biztonsági üvegorlát
(szükséges helyen tűzvédelmi üvegből) |
| 2. | kő homlokzatburkolatt | 5. | középszürke - alumínium színű fém szekcionált
garázska |
| 3. | középszürke alu-fa hőszigetelő üvegezésű nyílászáró | 6. | tűzvédelmi üvegorlát |

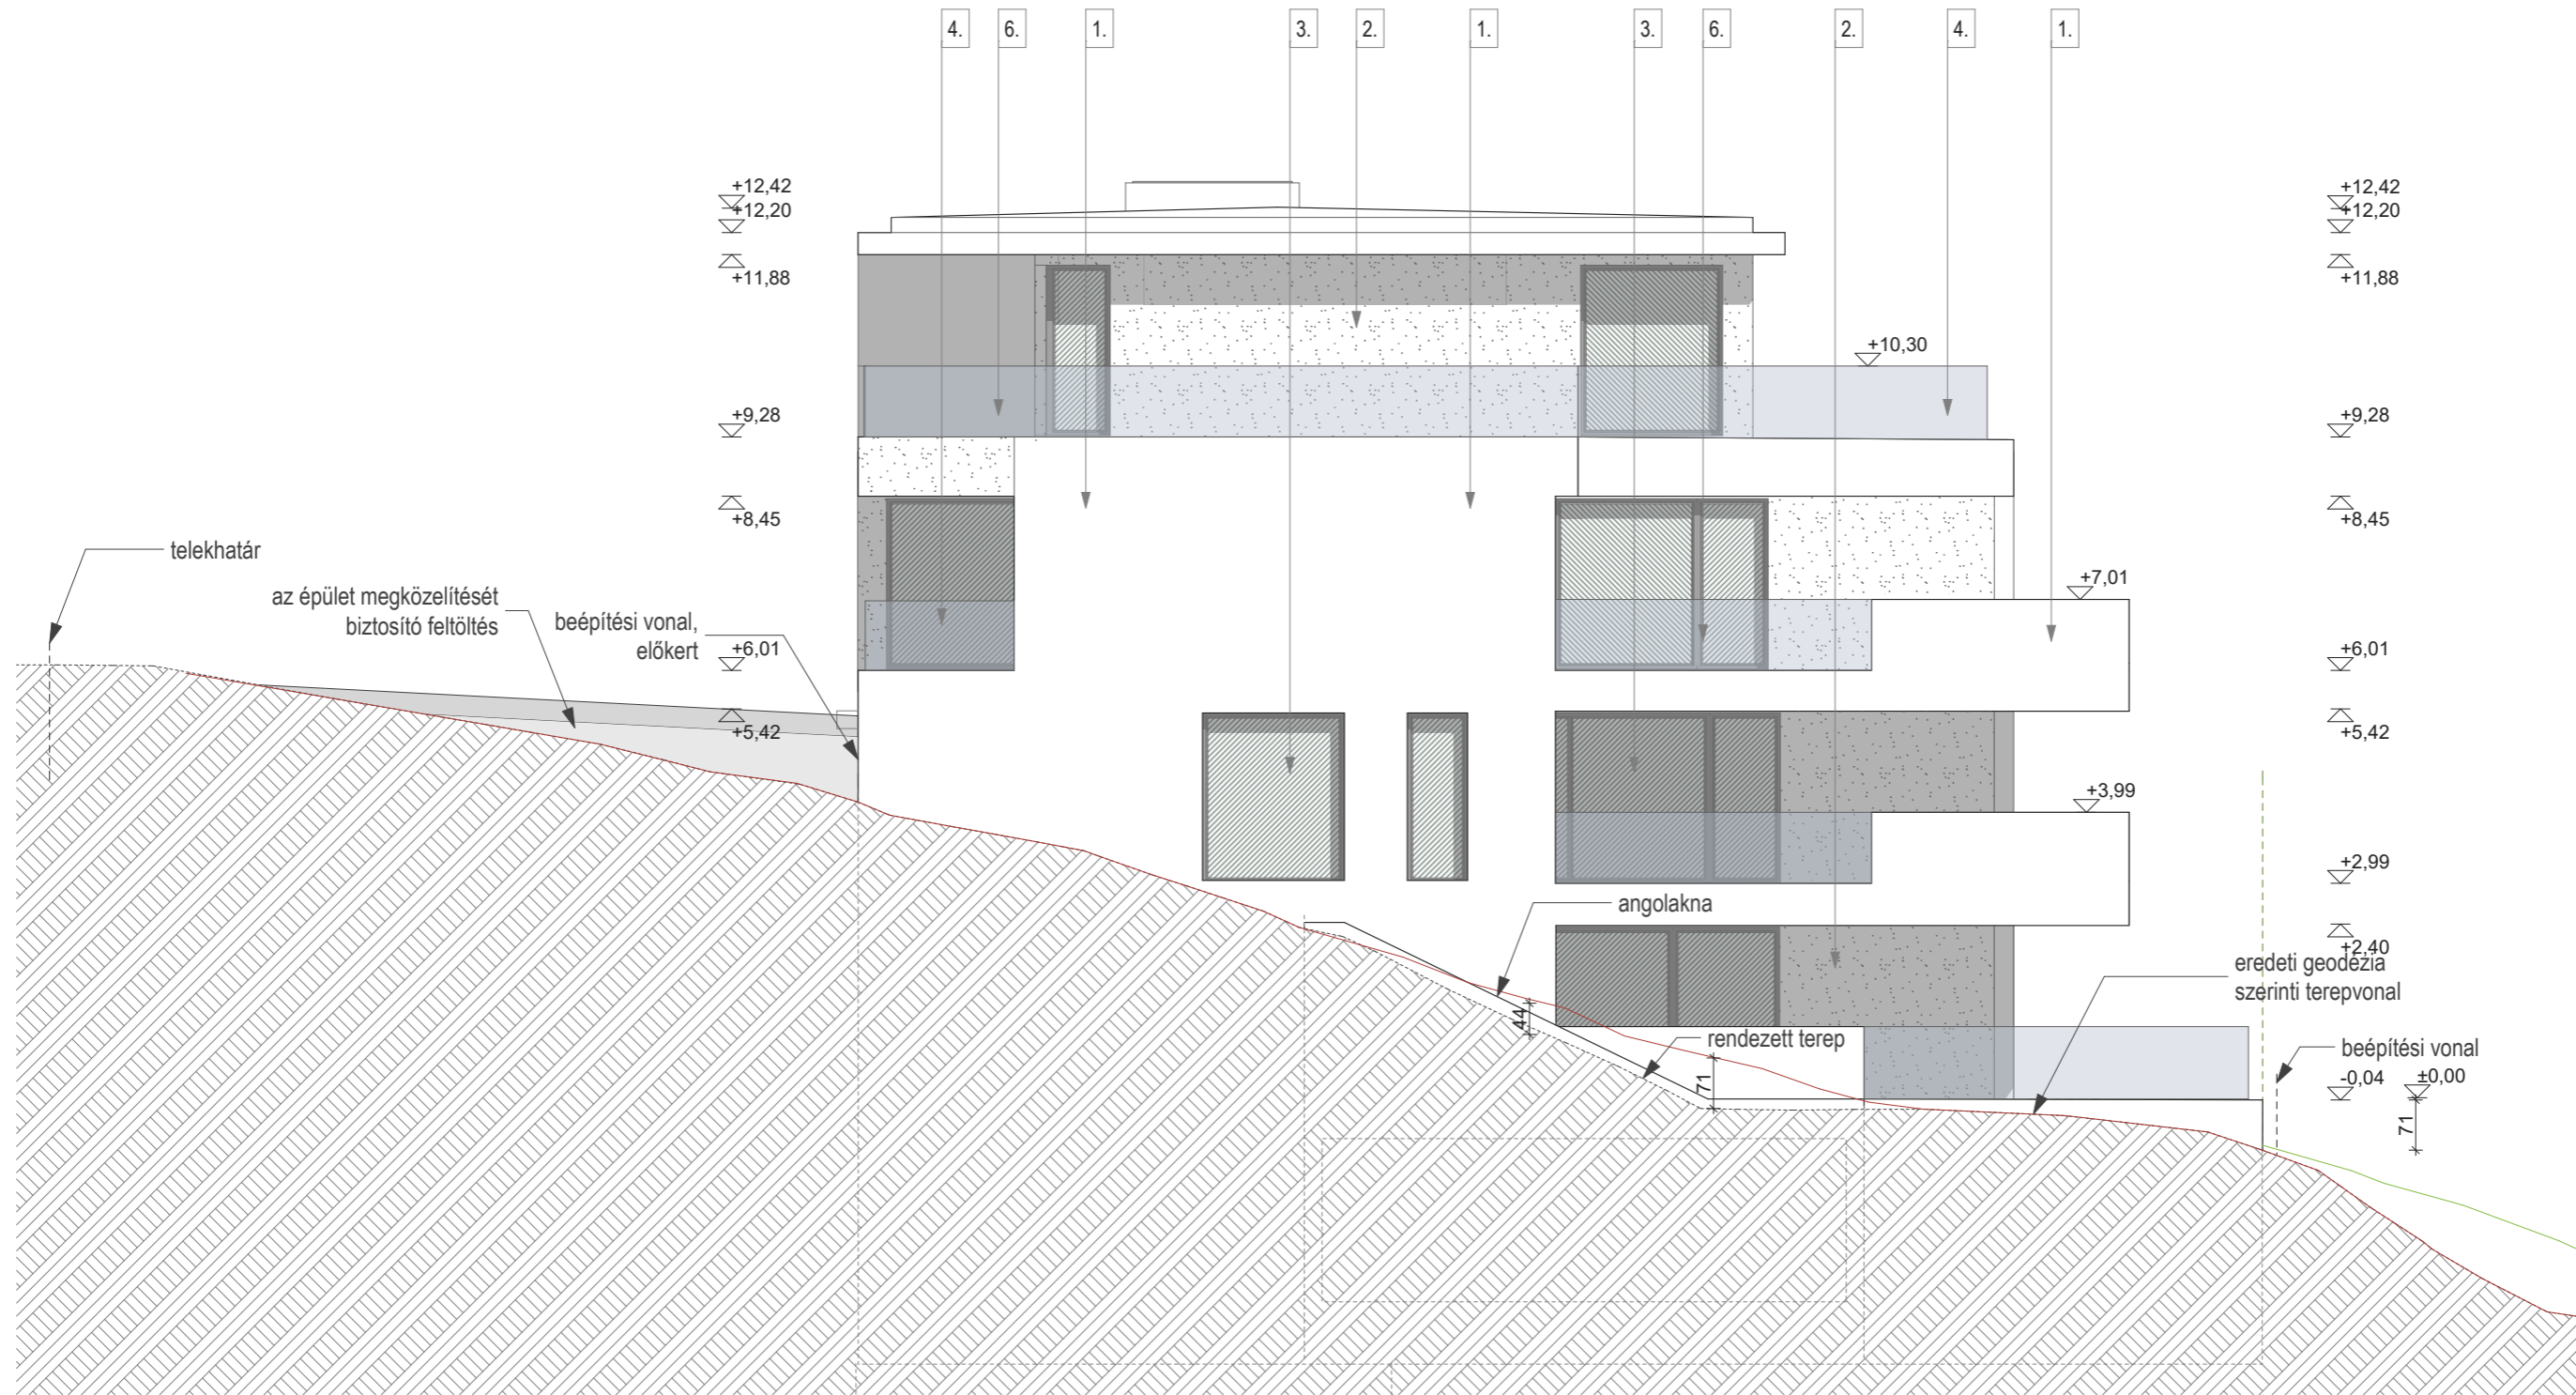

Terv 0,00 szintje = 132mBf

Tervező Zoom Design Kft. 1037 Budapest, Bóbita utca. 2. 4. em. www.zoomdesign.hu	Tervező Zoom Design Kft. Borók Tamás É/1 01-3711 Riez Zoltán É/1 01-4493 Építész munkatárs Munkácsi Zsuzsa	Megrendelő Schoner András Szécsi Tamás	Létesítmény Hét lakásos társasház Budapest, Turbán utca HRSZ.: 13422/1.	Engedélyezési eljárás	Lépték M= 1:100	Dátum 02/02/2017
				Nyugati homlokzat		

Ez a tervrajz a Zoom Design Kft. tulajdona. A szerzői jogokat fenntartjuk. A tervrajz bármely formában történő másolása, közreadása, közzététele a Zoom Design Kft. előzetes írásbeli jóváhagyása nélkül tilos.