


- 1. fehér vakolt falfelület
- 2. kő homlokzatburkolatt
- 3. középszürke alu-fa hőszigetelő üvegezésű nyílászáró

- 4. biztonsági üvegkorlát (szükséges helyen tűzvédelmi üvegből)
- 5. középszürke - alumínium színű fém szekcionált garázkapu
- 6. tűzvédelmi üvegkorlát

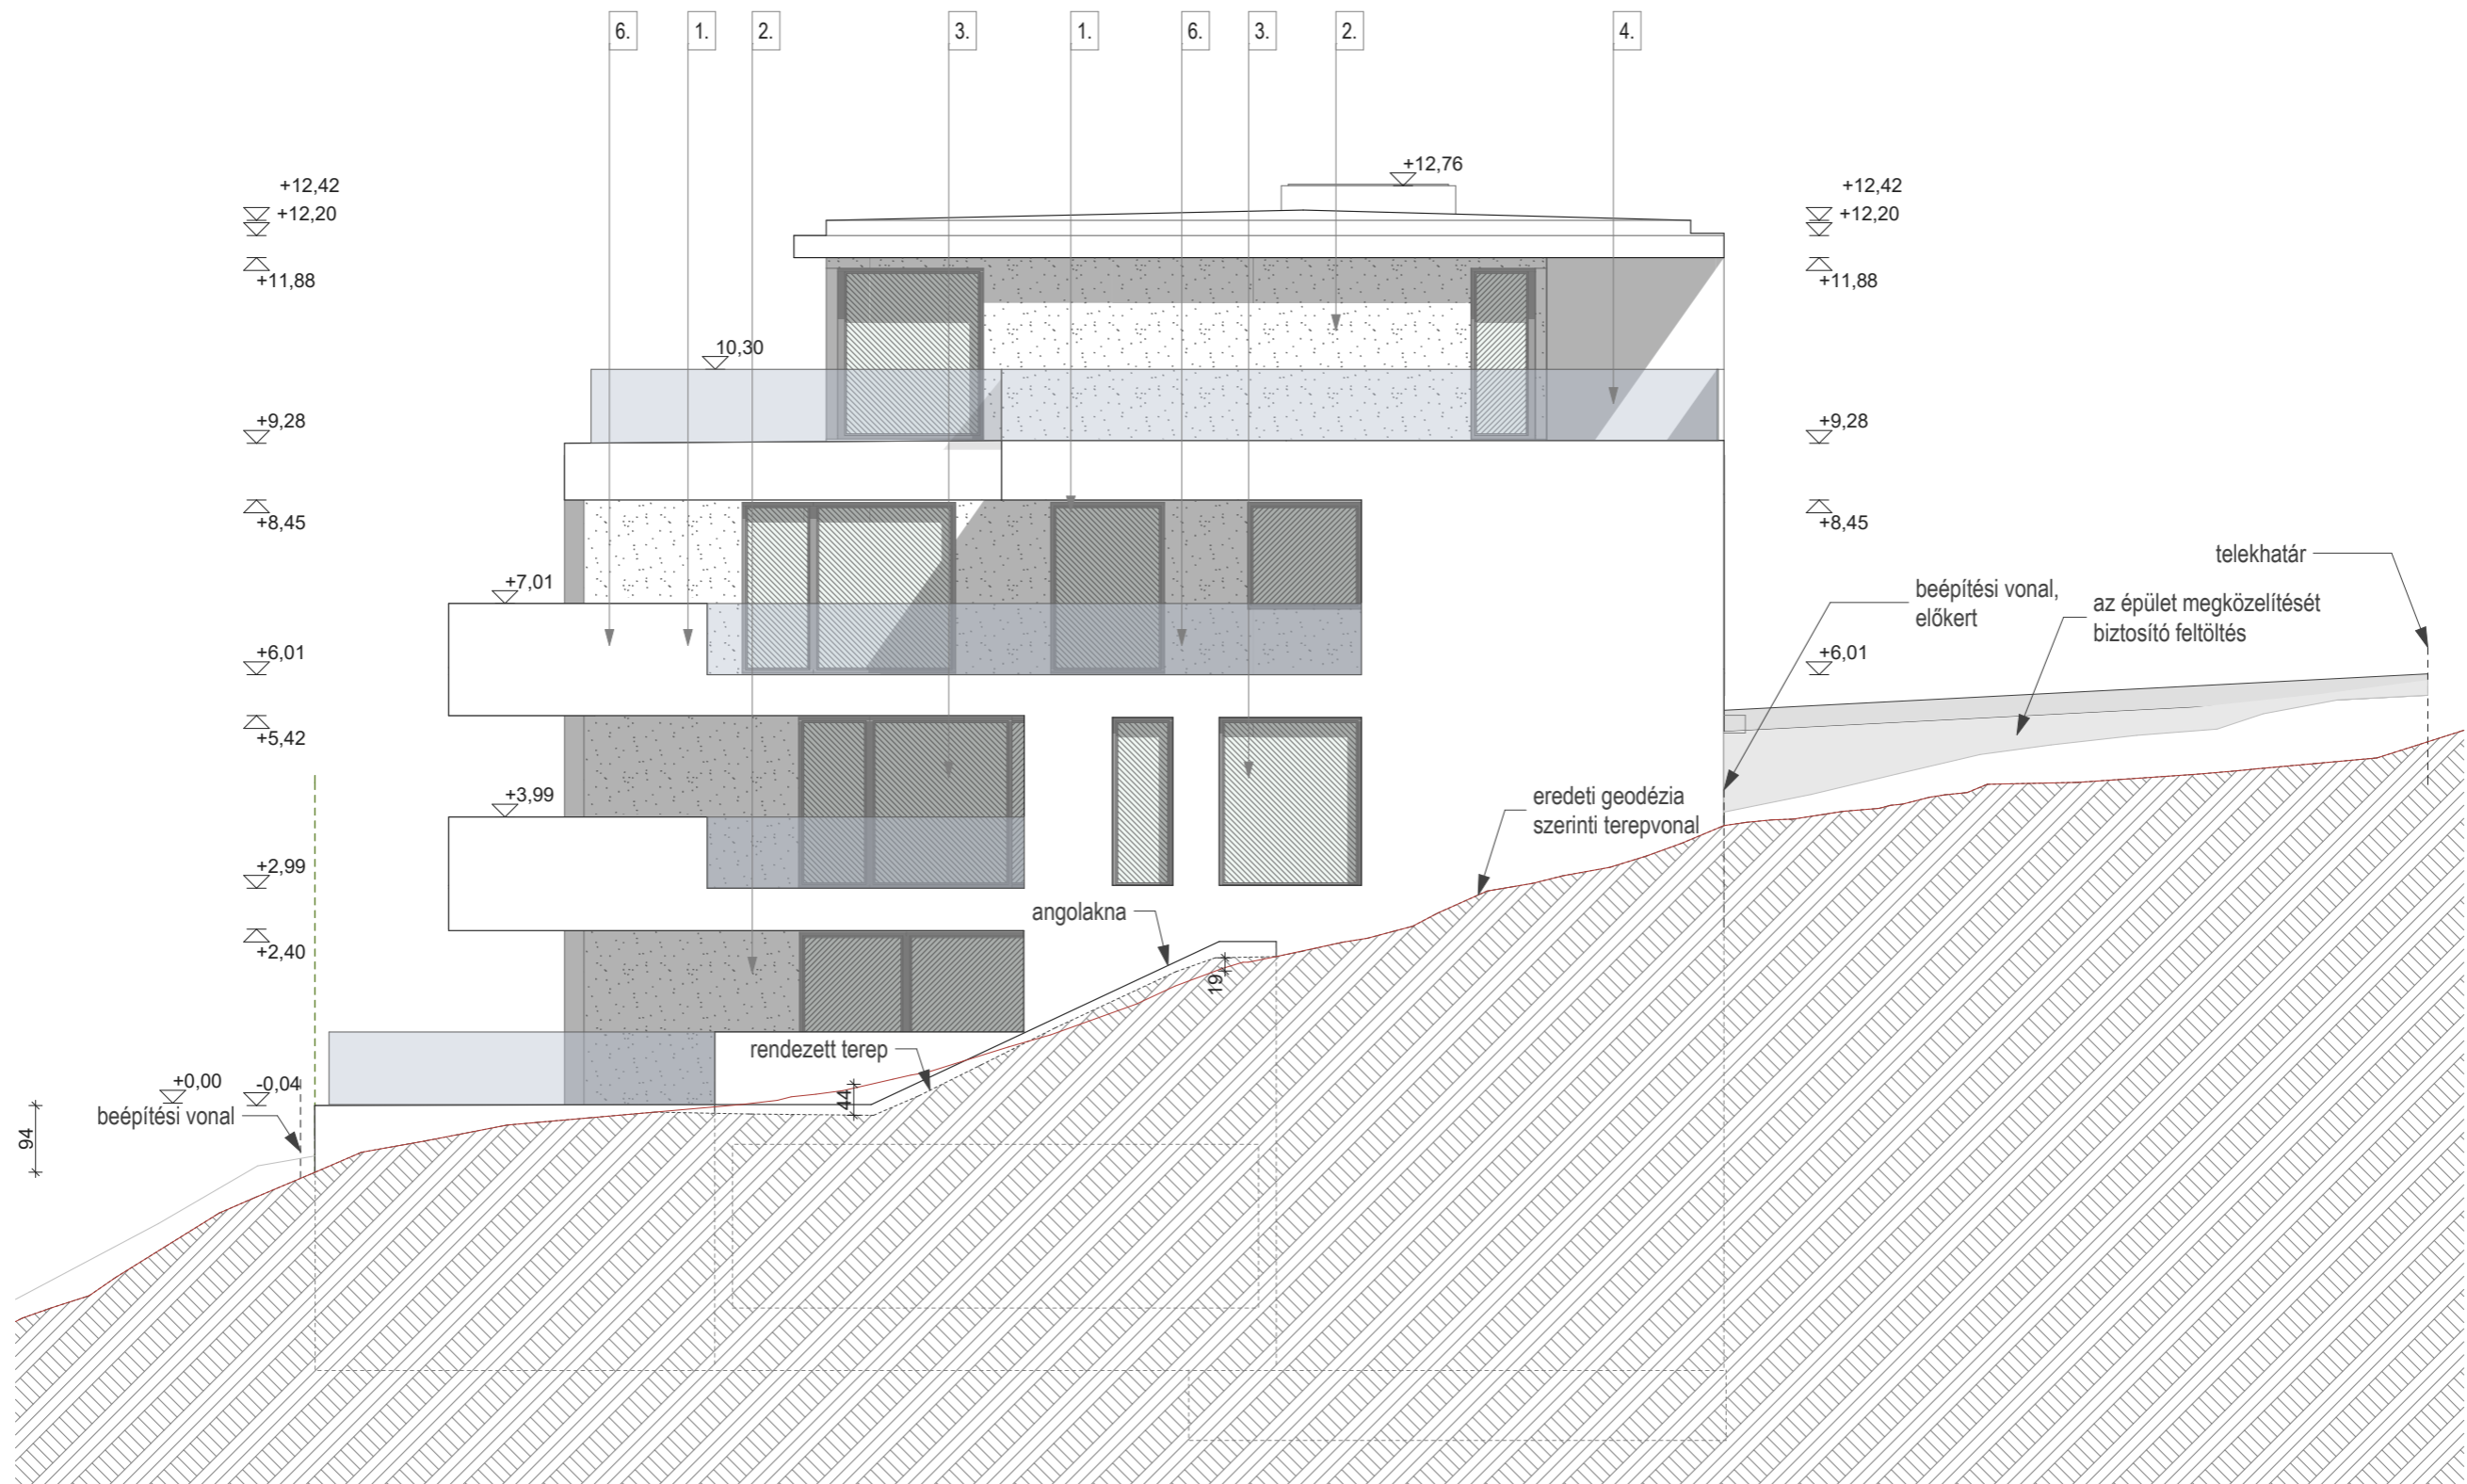

Terv 0,00 szintje = 132mBf

<p>Tervező <b>Zoom Design Kft.</b> 1037 Budapest, Bóbita utca. 2. 4. em. www.zoomdesign.hu</p>	<p>Tervező <b>Zoom Design Kft.</b> <b>Borók Tamás</b> É/1 01-3711 <b>Riez Zoltán</b> É/1 01-4493 Építész munkatárs <b>Munkácsi Zsuzsa</b></p>	<p>Megrendelő <b>Schoner András</b> <b>Szécsi Tamás</b></p>	<p>Létesítmény <b>Hét lakásos társasház</b> <b>Budapest, Turbán utca HRSZ.: 13422/1.</b></p>	<p>Engedélyezési eljárás <b>Keleti homlokzat</b></p>	<p>Lépték <b>M= 1:100</b></p>	<p>Dátum <b>02/02/2017</b> <b>E-12M</b></p>
--	---	---	--	--	-----------------------------------	---

Ez a tervrajz a Zoom Design Kft. tulajdona. A szerzői jogokat fenntartjuk. A tervrajz bármely formában történő másolása, közzététele a Zoom Design Kft. előzetes írásbeli jóváhagyása nélkül tilos.