


Paraméter	Adatok:
építési övezet:	L3-II-14
telek területe:	1814 m <sup>2</sup>
Beépítés megengedett legnagyobb mértéke:	20,00 %
Számításba vehető telekterület:	1814 m <sup>2</sup>
Megengedett legnagyobb beépíthető terület:	362,8 m <sup>2</sup>
Beépítés tervezett mértéke:	19,9 %
Tervezett beépített terület:	362,74 m <sup>2</sup>
Megengedett szintterület legnagyobb mértéke (0,6):	1088,4 m <sup>2</sup>
Tervezett szintterület összesen:	1005,27 m <sup>2</sup>
Megengedett tetőtéri szintterület legnagyobb mértéke (0,15):	272,1 m <sup>2</sup>
Tervezett szintterület összesen:	215,15 m <sup>2</sup>

Paraméter	Adatok:
építési övezet:	L3-II-14
telek területe:	1814 m <sup>2</sup>
Zöldfelület legkisebb megengedett mértéke:	65 %
Zöldfelület legkisebb megengedett területe:	1179,1 m <sup>2</sup>
Zöldfelület tervezett mértéke:	70,37 %
Zöldfelület tervezett területe:	1276,65 m <sup>2</sup>
Legnagyobb megengedett építménymagasság:	7,5 m
Tervezett építménymagasság:	7,34 m
Legnagyobb megengedett homlokzatmagasság:	9 m
Tervezett homlokzatmagasság:	8,99 m
Terepszint alatti beépítés megengedett mértéke:	544,2 m <sup>2</sup>
Tervezett terepszint alatti beépített terület:	473,45 m <sup>2</sup>

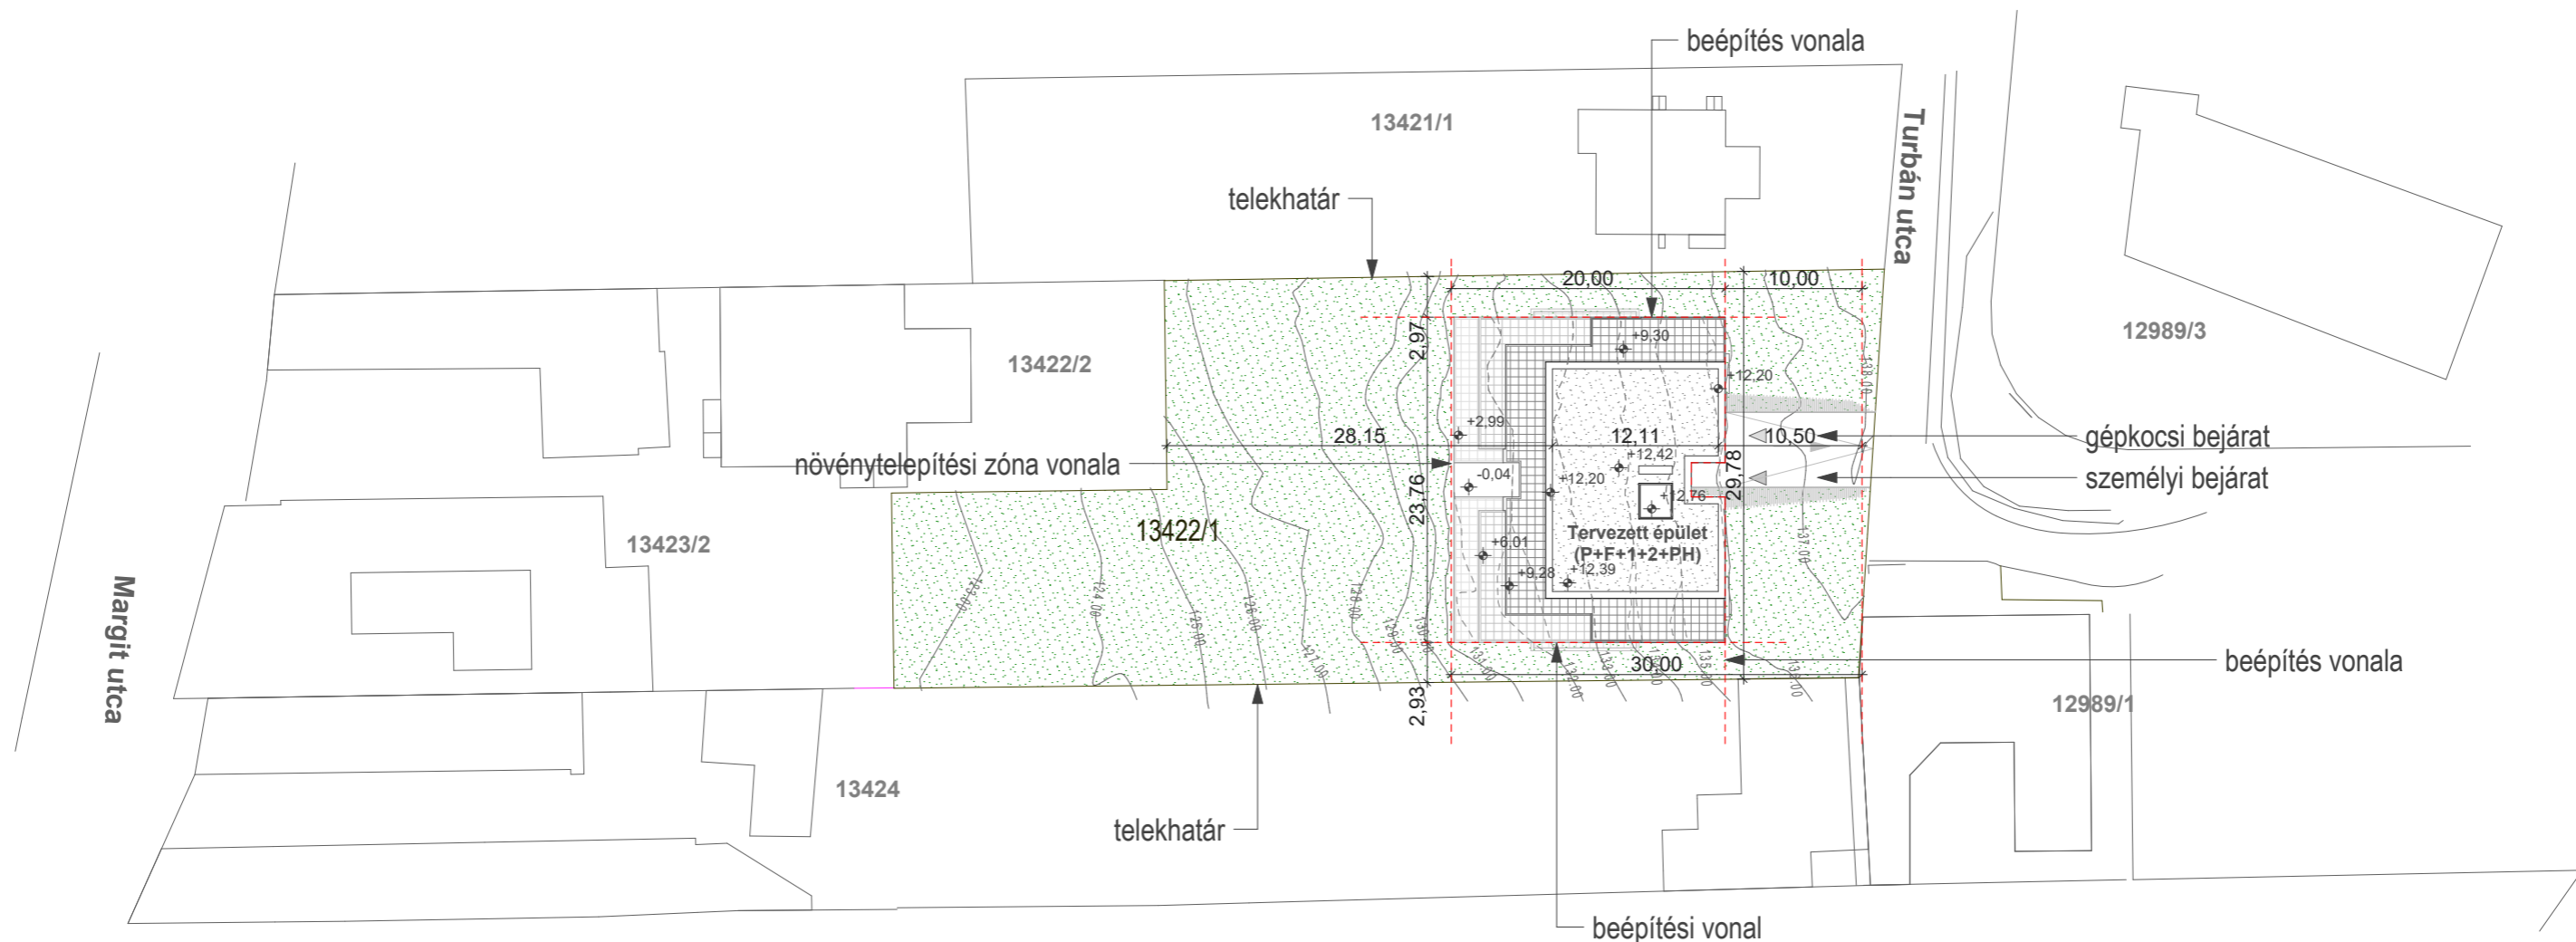

Terv 0,00 szintje = 132mBf

Tervező <b>Zoom Design Kft.</b> 1037 Budapest, Bóbita utca. 2. 4. em. www.zoomdesign.hu	Tervező <b>Zoom Design Kft.</b> <b>Borók Tamás</b> É/1 01-3711 <b>Riez Zoltán</b> É/1 01-4493 Építész munkatárs <b>Munkácsi Zsuzsa</b>	Megrendelő <b>Schoner András</b> <b>Szécsi Tamás</b>	Létesítmény <b>Hét lakásos társasház</b> Budapest, Turbán utca HRSZ.: 13422/1.	Engedélyezési eljárás <b>Helyszínrajz I</b>	Lépték <b>M= 1:500</b>	Dátum <b>02/02/2017</b>
						<b>E-01M</b>

Ez a tervrajz a Zoom Design Kft. tulajdona. A szerzői jogokat fenntartjuk. A tervrajz bármely formában történő másolása, közreadása, közzététele a Zoom Design Kft. előzetes írásbeli jóváhagyása nélkül tilos.