B/1-B/1 METSZET

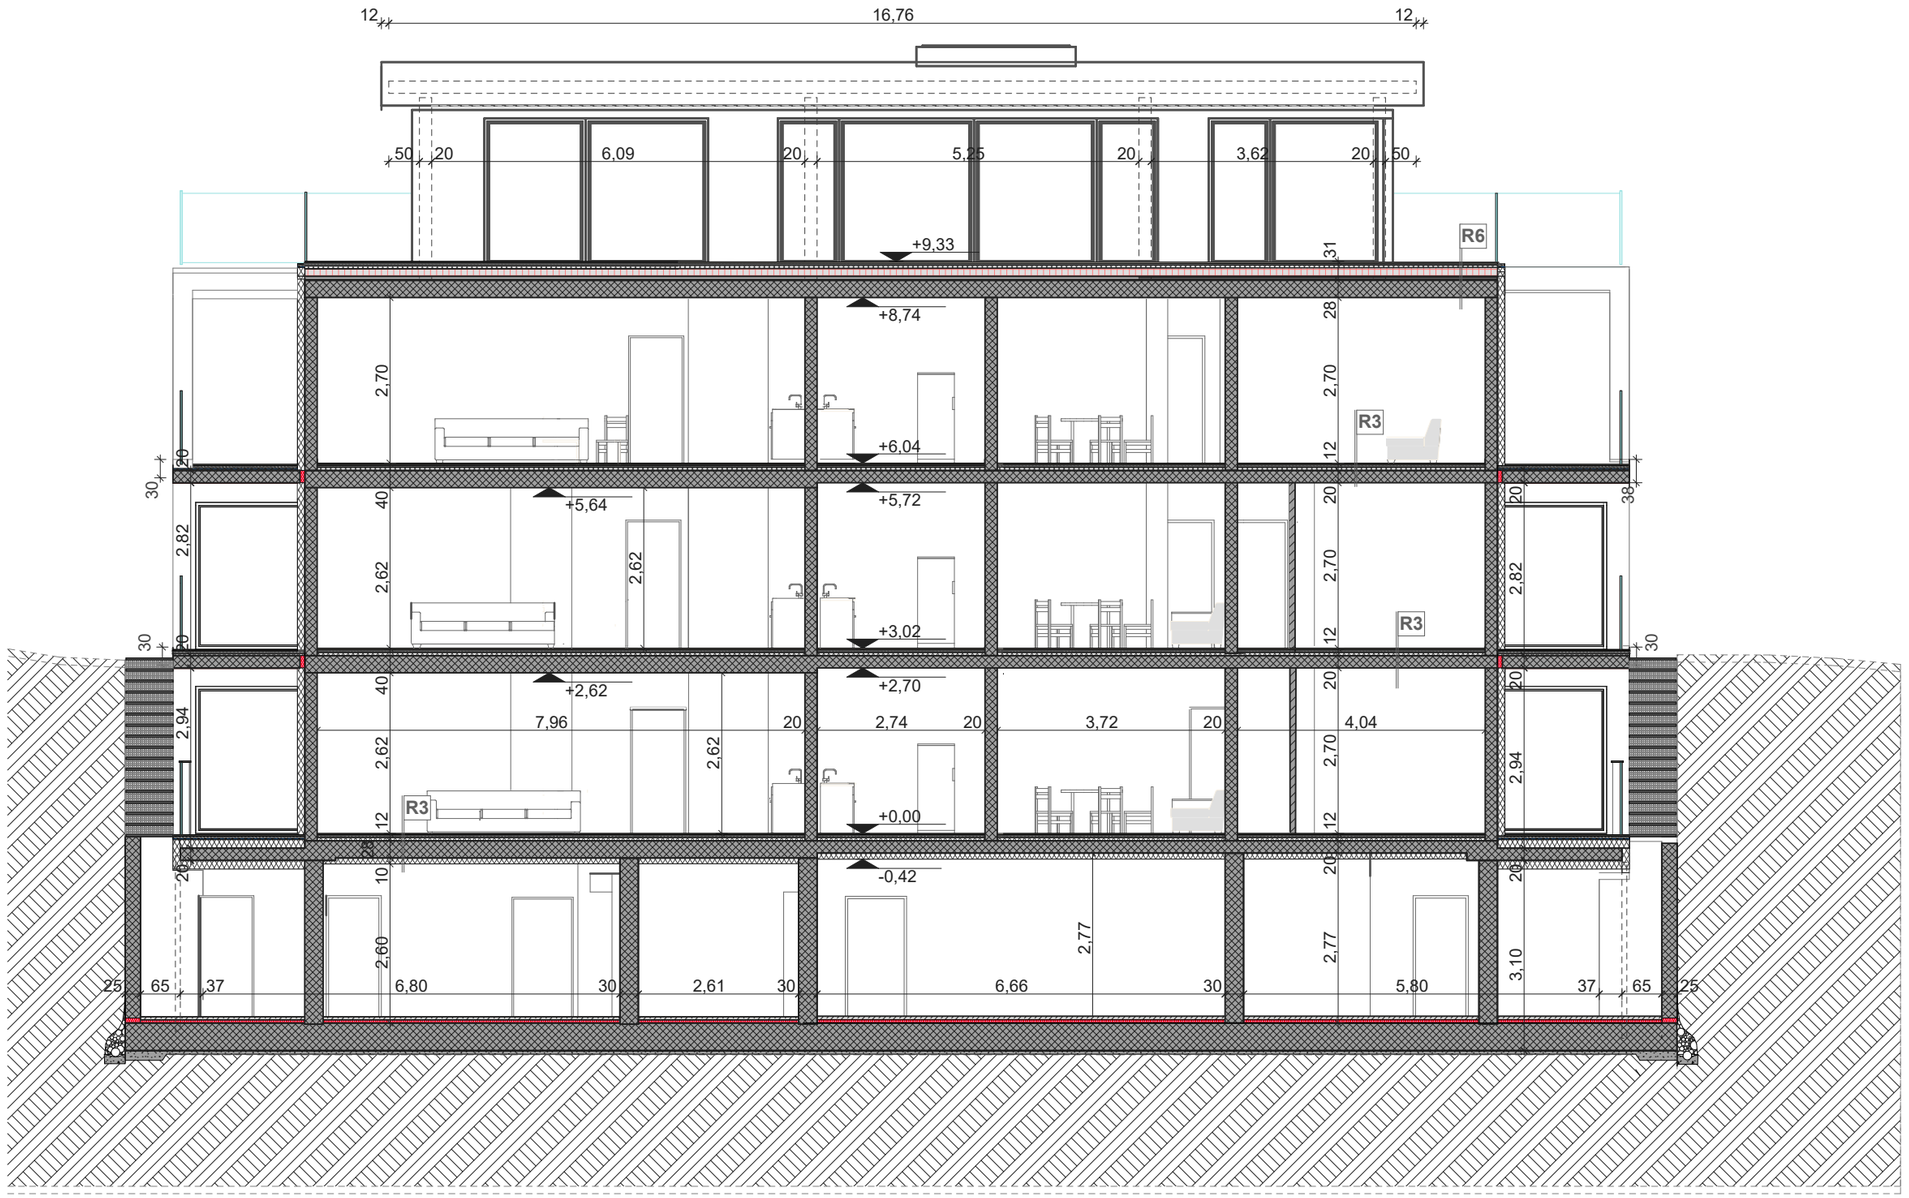

R1 — **Garázs padló**

1,0	cm	-műgyanta padló burkolat
		-aljzatkiegyenlítés
10	cm	-aljzatbeton C16/20
1	rtg.	-PE fólia technológiai szigetelés
8	cm	-lépésálló hőszigetelés (EPS 150)
2	rtg.	-bitumenes vastaglamaz vízszigetelés kellősítéssel
30	cm	-monolit vb. lemezalap
5-6	cm	-szigetelés tartó beton
10	cm	-kavics ágyazat
		-tömörített talaj

R2 — **Közbenső födém hidegpadlóval**

1,0	cm	-ragasztott greslap burkolat
		-aljzatkiegyenlítés
7,0	cm	-aljzatbeton C16/20
1	rtg	-PE technológiai szigetelés
3,0	cm	-Austrotherm AT-L2 34/30 terhelhető hő- és hangszigetelés, szegélyezve
3,0	cm	-Austrotherm AT-N100 lépésálló hőszigetelés, installációs réteg
31	cm	-monolit vasbeton födém
2,0	cm	-mennyezeti hűtő-, fűtő vakolat
		-glettelés + 2 rtg., egyszínű fehér festés

R3 — **Közbenső födém melegpadlóval**

2,0	cm	-hajópadló
		-alátét lemez
		-aljzatkiegyenlítés
6,0	cm	-aljzatbeton C16/20
1	rtg	-PE technológiai szigetelés
3,0	cm	-Austrotherm AT-L2 34/30 terhelhető hő- és hangszigetelés, szegélyezve
3,0	cm	-Austrotherm AT-N100 lépésálló hőszigetelés, installációs réteg
20	cm	-monolit vasbeton födém
2,0	cm	-mennyezeti hűtő-, fűtő vakolat
		-glettelés + 2 rtg., egyszínű fehér festés

R4 — **Tetőterasz (vb. födém)**

2	cm	-fagyálló greslap burkolat
2-10	cm	-bazalt zúzalék ágyazat
0,6	cm	-préselt gumiörlemény lemez, mechanikai védőréteg
2	rtg.	-4mm vtg. modifikált bitumenes vastaglemez csapadék víz elleni szigetelés
1	rtg.	-hideg bitumen máz kellősítés, 03-05 kg/m^2 anyagfelhasználással
5-9	cm	lejtést képző kavicsbeton 2% felületi lejtéssel
min. 16	cm	-terhelhető expandált polisztirol hab
1	rtg.	-PE párazáró fólia felületfolytonosítv, lazán fektetve
20	cm	-monolit vasbeton födém
16	cm	-expandált polisztirol hab hőszigetelés glettelés + 2 rtg., egyszínű fehér festés

R5 — **Tetőteraszpadló lakótér felett (vb. födém)**

2	cm	-fagyálló greslap burkolat
2-10	cm	-bazalt zúzalék ágyazat
0,6	cm	-préselt gumiörlemény lemez, mechanikai védőréteg
2	rtg.	-4mm vtg. modifikált bitumenes vastaglemez csapadék víz elleni szigetelés
1	rtg.	-hideg bitumen máz kellősítés, 03-05 kg/m^2 anyagfelhasználással
5-13	cm	lejtést képző kavicsbeton 2% felületi lejtéssel
min. 12	cm	-PIR hőszigetelés
1	rtg.	-PE párazáró fólia felületfolytonosítv, lazán fektetve
20	cm	-monolit vasbeton födém
2	cm	-mennyezeti hűtő-, fűtő vakolat glettelés + 2 rtg., egyszínű fehér festés

R6 — **Záródödém, lapostetős kialakítással**

1	rtg	-palazúzalékos, polimerbitumenes hegeszthető lemez
1	rtg	-elasztomerbitumenes hidegen öntapadó bitumenes lemez
min. 20	cm	-terhelhető ékben vágott expandált polisztirol hab / PIR hőszigeteléS 2,5% lejtésben
1	rtg	-gyorshegeszthető elasztomerbitumenes párazáró lemez, kétoldali ragasztócsíkkal
		-bitumenmáz kellősítés
20	cm	- monolit vasbeton födém
2,0	cm	-mennyezeti hűtő-, fűtő vakolat
		-glettelés + 2 rtg., egyszínű fehér festés

F1 — **Pinceszinti monolit vasbeton fal**

-		-glettelés, ásványi alapú festés, az építész tervekben meghatározott színben és felületi struktúrával
20	cm	-XV1(H) vízzárósági osztályú (MSZ EN 12390-8:2009) méretezett vízzáró vasbeton teherhordó falazat
1	rtg	-modifikált bitumenes bevonatszigetelés
2	rtg	-modifikált bitumenes bevonatszigetelés, szórt kivitelben
20	cm	-egy rétegben kialakított lépcsős ütközőhézagú extrudált polisztirolhab
0,8	cm	-8 mm dombormagasságú, dombornyomott HDPE felületszivárgó
-		rétegesen, 95%-ra tömörített földviszatöltés

F2 — **Homlokzati monolit vasbeton fal**

- lábazati rész

2	cm	-légáteresztő, szilikon bázisú vékonyvakolat vakolatalapozó
20	cm	-exrudált hőszigetelés dübelezéssel és ragasztással rögzítve
20	cm	-vasbeton fal
1,0	cm	-alap + simítóvakolat élvédőkkel
		-glettelés + 2 rtg., egyszínű fehér festés

F3 — **Homlokzati monolit vasbeton fal**

2	cm	-légáteresztő, szilikon bázisú vékonyvakolat vakolatalapozó
20	cm	-Austrotherm hőszigetelés dübelezéssel és ragasztással rögzítve
20	cm	-vasbeton fal
1,0	cm	-alap + simítóvakolat élvédőkkel
		-glettelés + 2 rtg., egyszínű fehér festés

F4 — **Homlokzati monolit vasbeton fal**

- ragasztott kőburkolat

2	cm	-ragasztott kőburkolat + ragsztó réteg
17	cm	-Austrotherm grafitos hőszigetelés dübelezéssel és ragasztással rögzítve
20	cm	-vasbeton fal
1,0	cm	-alap + simítóvakolat élvédőkkel
		-glettelés + 2 rtg., egyszínű fehér festés

Terv 0,00 szintje = 132,88 mBf

Megrendelő

Schoner András
Szécsi Tamás

Létesítmény

Hét lakásos társasház

Budapest, Turbán utca HRSZ.: 13422/1.

Kivitelezési tervdokumentáció

B1-B1 metszet

Lépték: **M= 1:100**

Dátum: **11/27/2017**

E-12