


B-B Metszet

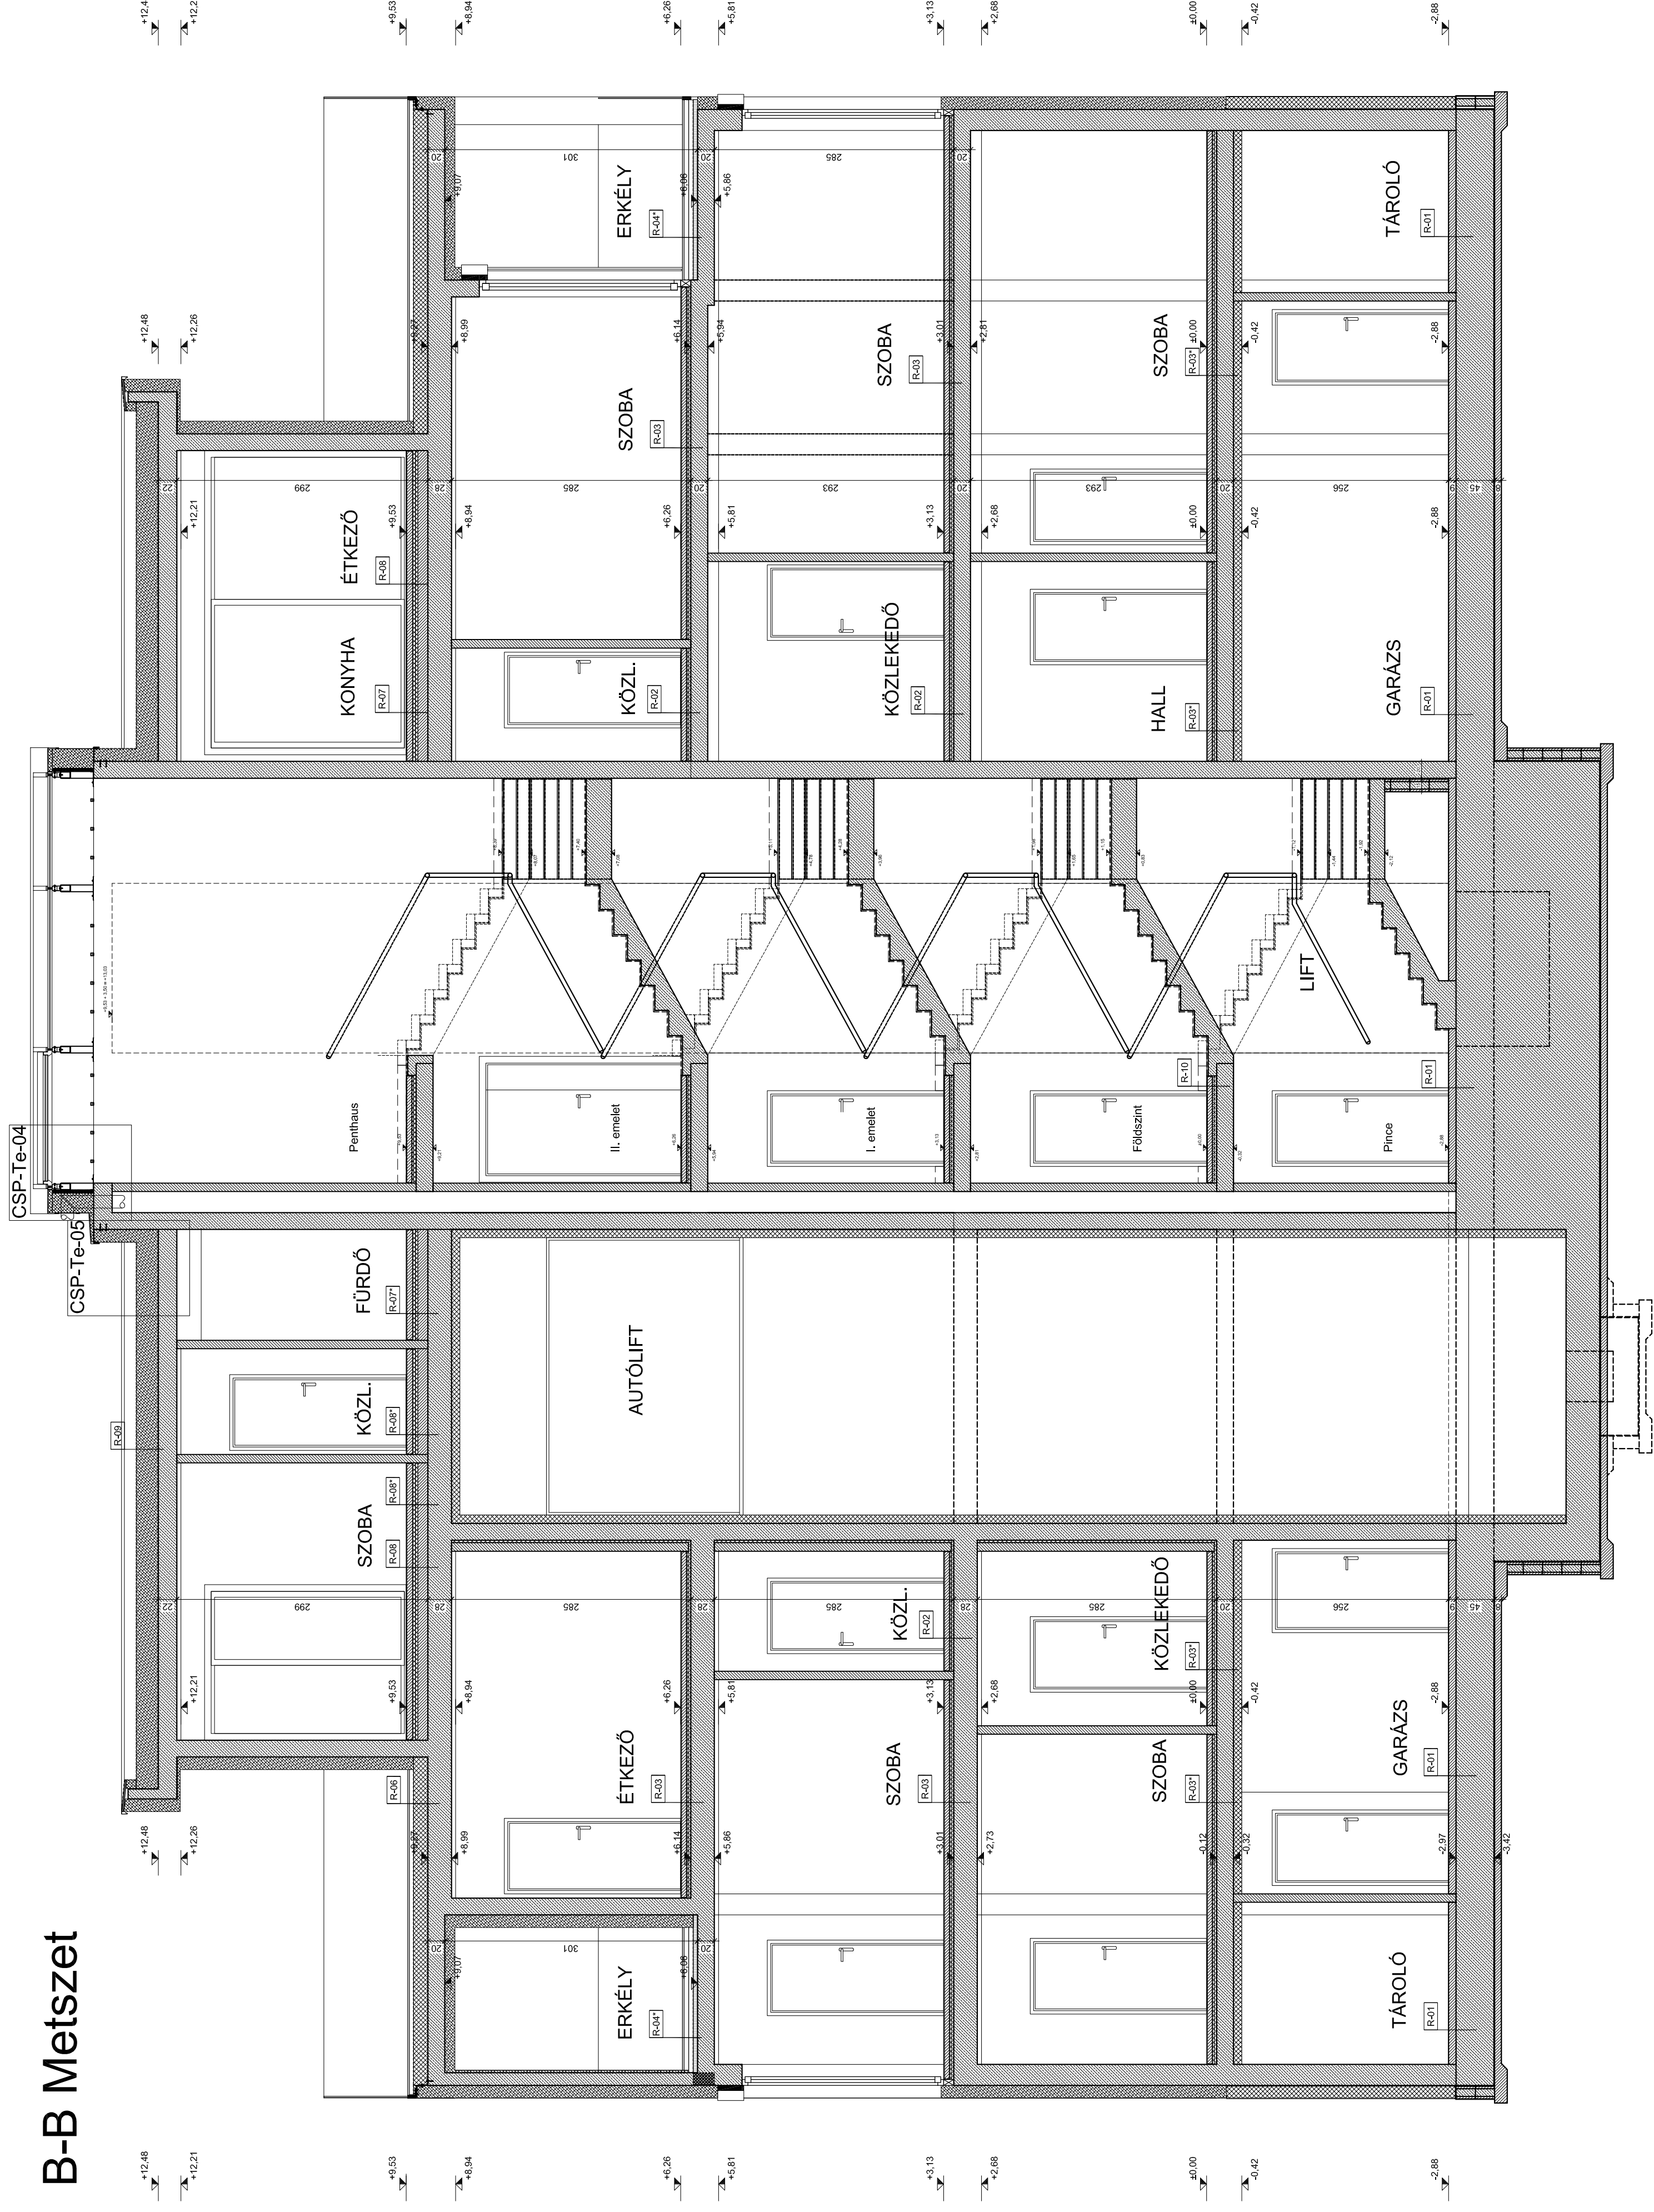

ÉPÍTŐTÖRTÉNET:
Schoner András
Szecsi Tamás

TERV/PROJECT:
HÉTLAKÁSOS TÁRSASHÁZ
H-1023 Budapest, Turbán utca

Hisz: 13422/1
±0,00 = 132,65 mBf

GENERAL/TERVEZŐ/GENERAL ARCHITECT:
ArchNest Kft.
H-114 Budapest, Bankó Béla út 41.
Tel.: +36 30 9660 973
e-mail: archnest@archnest.hu

ÉPÍTÉSZ VEZETŐ TERVEZŐ/ARCHITECT:
VINCZE KRISZTIÁN
E 01-4409
H-1024 Budapest, Lóvóház utca 28.
Tel.: +36 30 9960 973
e-mail: vincze.krisztian@archnest.hu

DÉSIGYVULA
E01-0823
Tel.: +36 30 211 1881
e-mail: designyule@archnest.hu

ÉPÍTÉSZ MUNKATÁRS/PROJECT ARCHITECT:
BUDAI GÁBOR
CSOMOR VERONIKA

FILENÉV / FILENAME:
B - B METSZET

TERVFAJTA / PLAN TYPE
KIVITELI TERV
DÁTUM / DATE
2018.11.

LÉPTÉK / SCALE:
1:50
RAJZSZÁM / NF PLAN
EK-202