


A-A Metszet

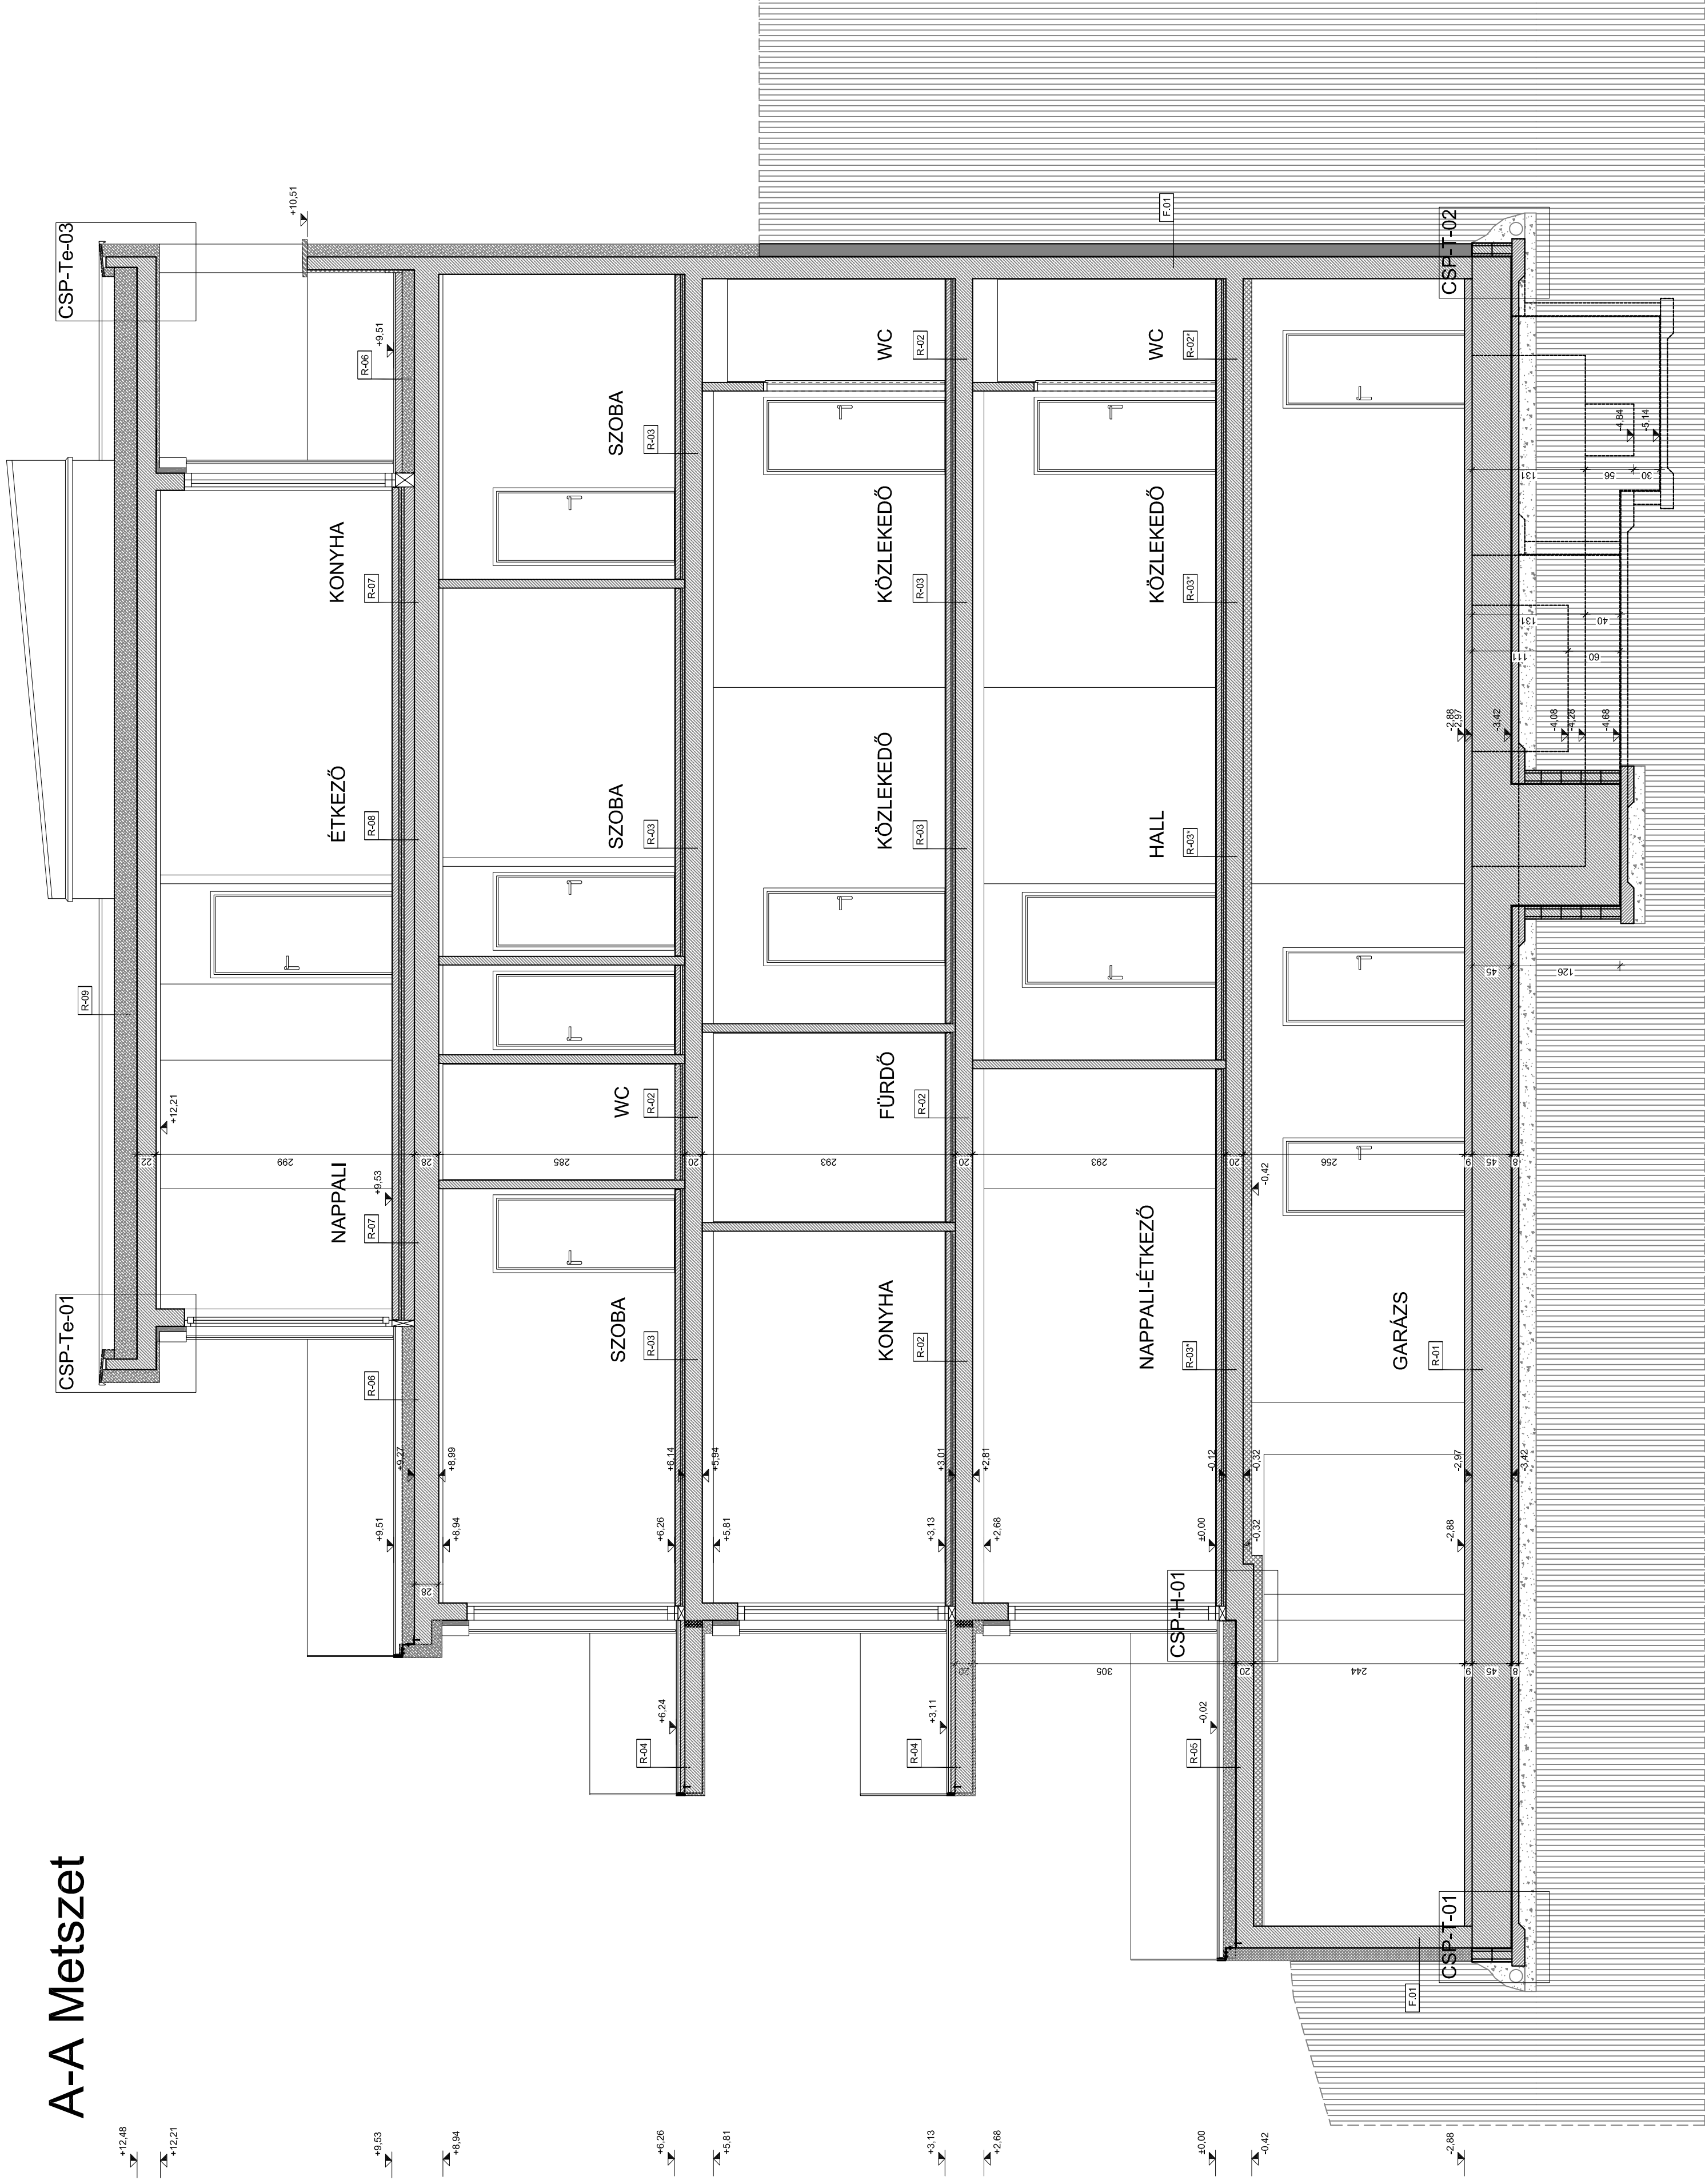

ÉPÍTŐTÖRTÉNET:
Schoner András
Szecsi Tamás

TERV/PROJECT:

HÉTLAKÁSOS TÁRSASHÁZ

H-1023 Budapest, Turbán utca

Hisz: 13422/1
±0.00 = 132,65 mBf

GENERAL TERVEZŐ/GENERAL ARCHITECT:

ArchNest Kft.
H-1114 Budapest, Bankó, Béla út 41.
Tel.: +36 30 9860 973
e-mail: archnest@archnest.hu



ÉPÍTÉSZ VEZETŐ TERVEZŐ/ARCHITECT:

VINCZE KRISZTIÁN
E 01-4409
H-1024 Budapest, Lóvóház utca 28.
Tel.: +36 30 9860 973
e-mail: vincze.krisztian@archnest.hu

DÉSIGYULA

E01-0823
Tel.: +36 30 211 1881
e-mail: designyule@archnest.hu

ÉPÍTÉSZ MUNKATÁRS/PROJECT ARCHITECT:

BUDAI GÁBOR
CSOMOR VERONIKA

FILENÉV / FILENAME:

A - A METSZET

TERVFAJTA / PLAN TYPE

2018.11.

LÉPTÉK / SCALE:

1:50

RAJZSZÁM / IN PLAN

EK-201