


B1-B1 Metszet

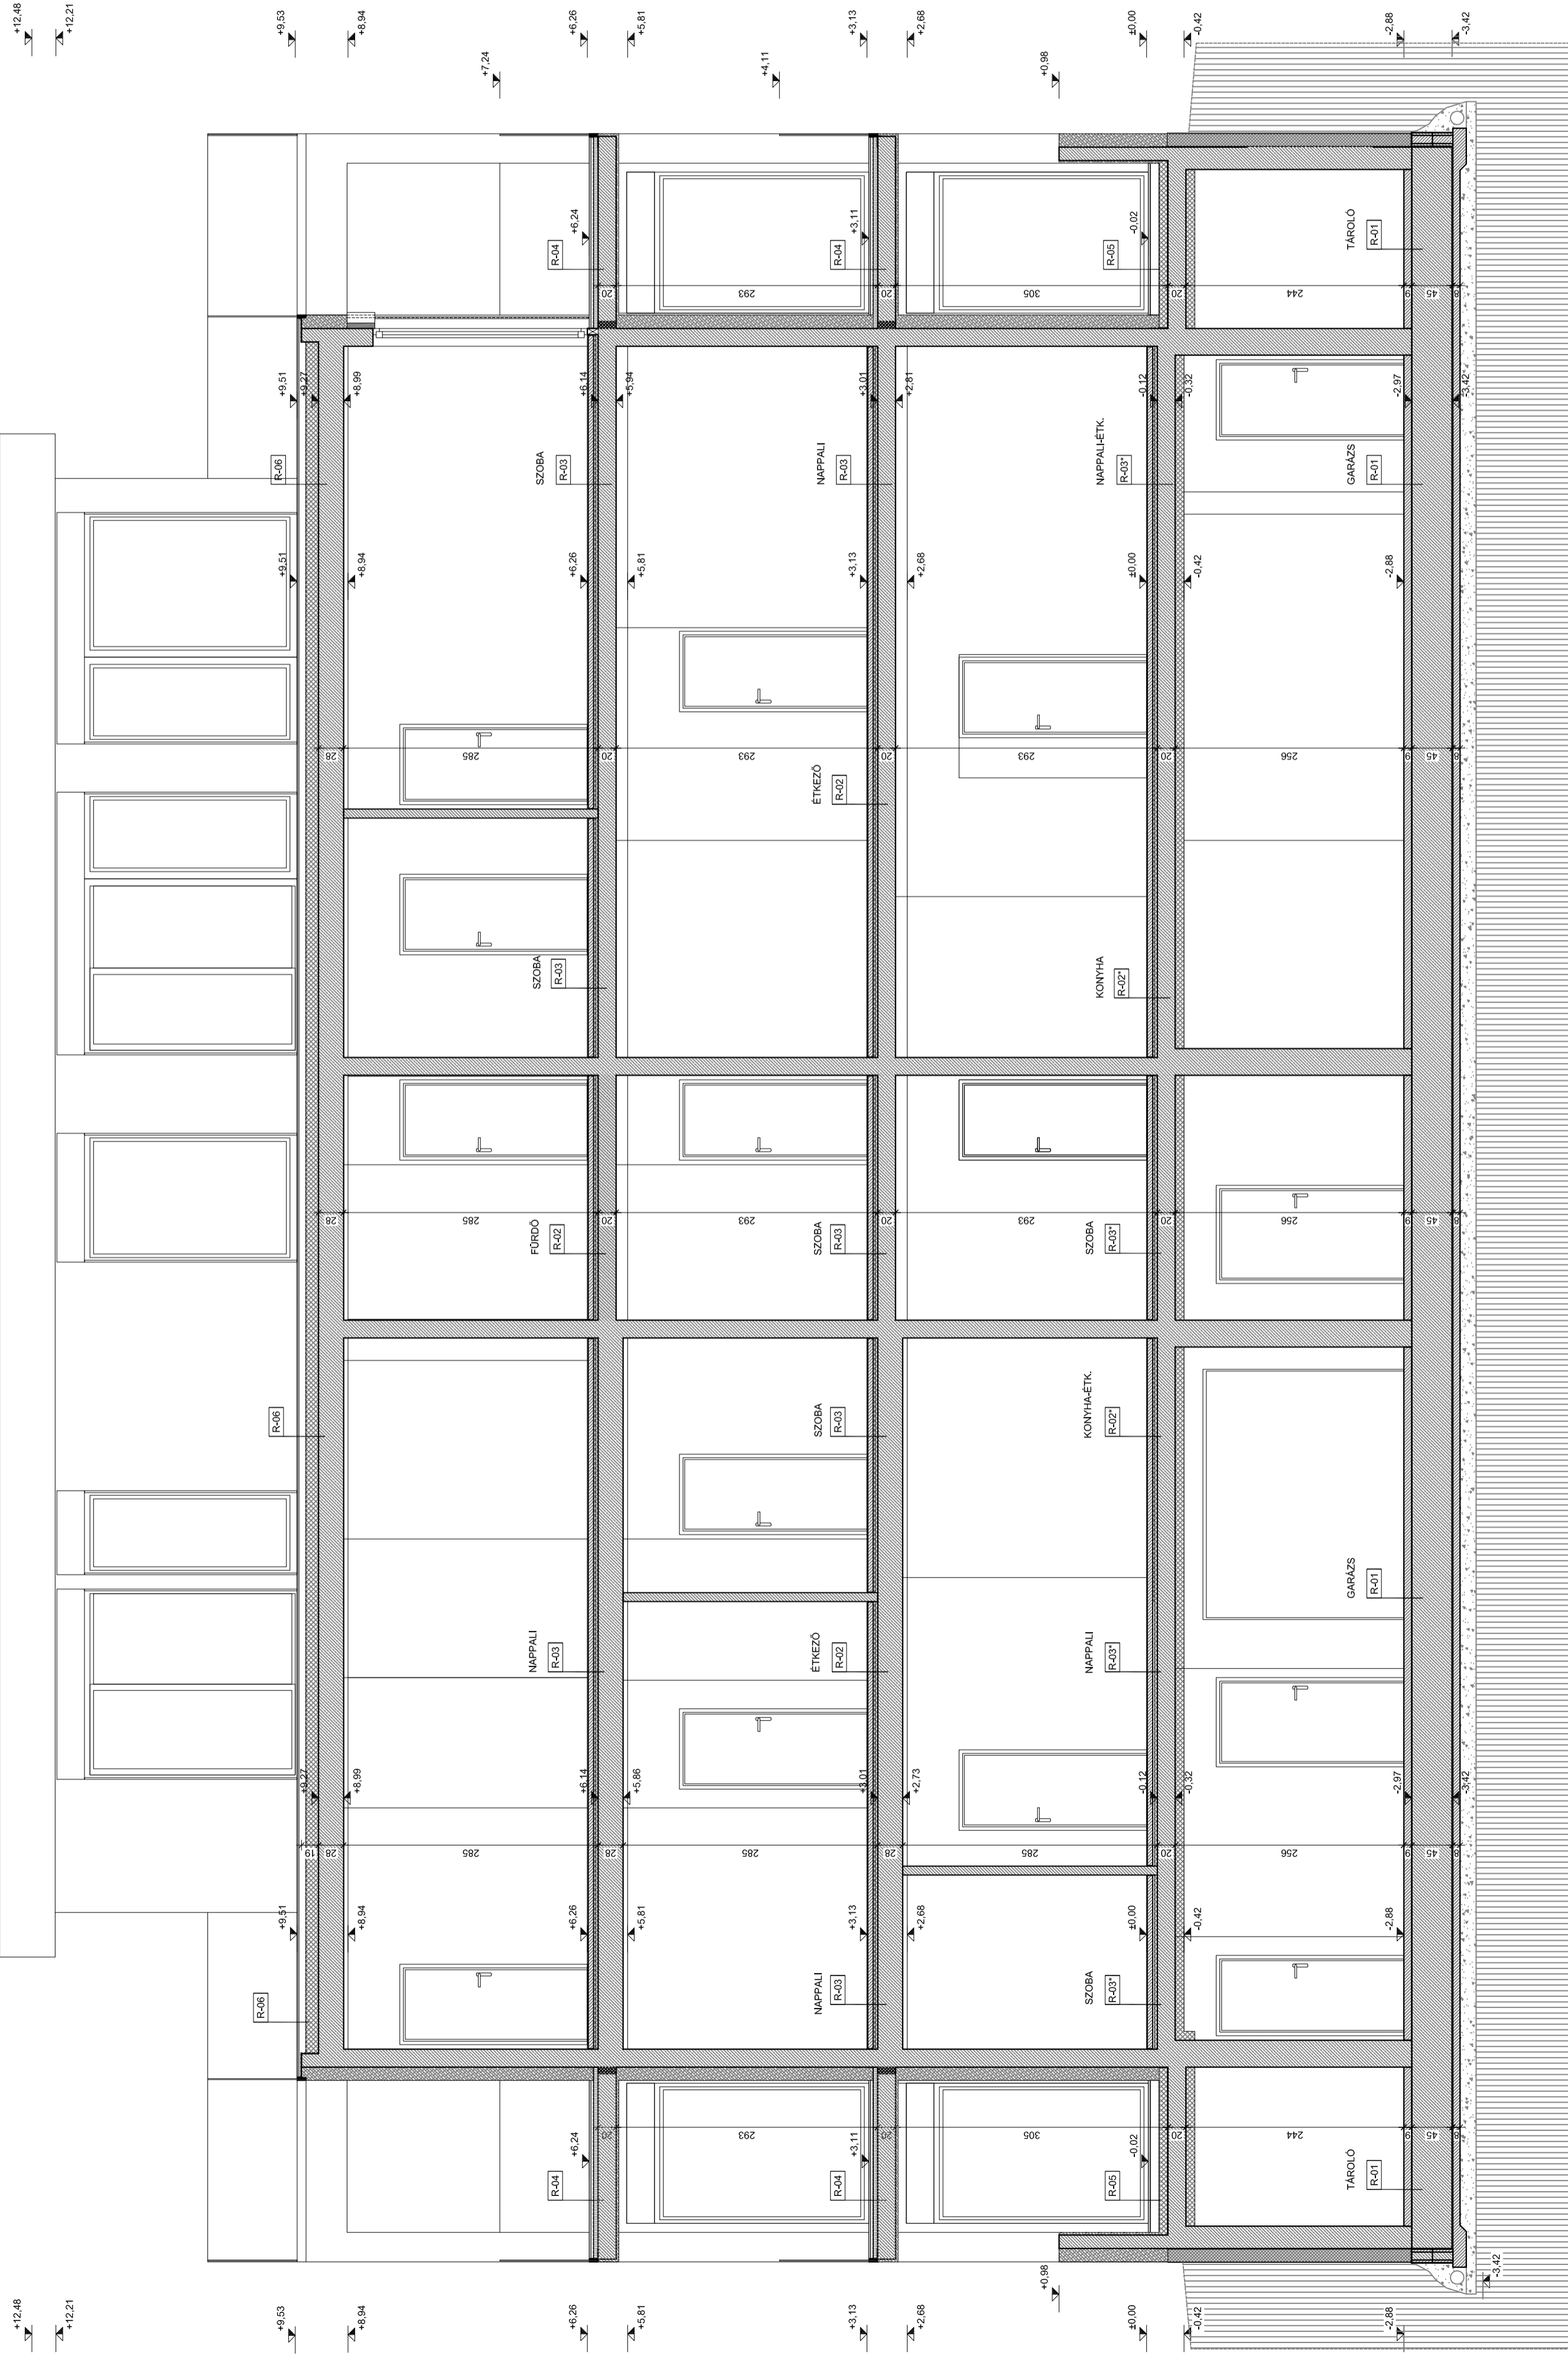

ÉPÍTŐTÖRLÉNT:
Schoner András
Szecsi Tamás

TERV/PROJECT:

HÉTLAKÁSOS TÁRSASHÁZ

H-1023 Budapest, Turbán utca

Hsz: 132/2/1
 $\pm 0.00 = 132.65$ mBf

GENERAL TERVEZŐ/GENERAL ARCHITECT:

ArchNest Kft.
H-1114 Budapest, Barók Béla út 41.
Tel.: +36 30 9860 973
e-mail: archnest@archnest.hu

ÉPÍTÉSZ VEZETŐ TERVEZŐ/ARCHITECT:

VINCZE KRISZTIÁN
E 01-4409
H-1024 Budapest, Lóvóház utca 28.
Tel.: +36 30 9960 973
e-mail: vincze.krisztian@archnest.hu

DÉSIGYVULA

E01-0823
Tel.: +36 30 211 1881
e-mail: design@archnest.hu

ÉPÍTÉSZ MUNKATÁRS/PROJECT ARCHITECT:

BUDAI GÁBOR
CSOMOR VERONIKA

FILENÉV / FILENAME:

B1 - B1 METSZET

TERVFAJTA / PLAN TYPE

KIVITELI TERV

DÁTUM / DATE

2018.11.

LÉPTÉK / SCALE:

1:50

RAJZSZÁM / NI PLAN

EK-203