

# Északi homlokzat, rendezett nyílászárók

ÉPÍTETTŐCLIENT:

Schoner András  
Szécsi Tamás

TERV/PROJECT:

HÉTLAKÁSOS TÁRSASHÁZ

H-1023 Budapest, Turbán utca

Hisz: 1342/1

±0,00 = 132,65 mBf

GENERAL TERVEZŐ/GENERAL ARCHITECT:

ArchNest Kft.

H-114 Budapest, Barók Béla út 41.

Tel.: +36 30 9660 973

e-mail: archnest@archnest.hu

ArchNest

ÉPÍTÉSZ VEZETŐ TERVEZŐ/ARCHITECT:

VINCZE KRISZTIÁN

E 01-4409

H-1024 Budapest, Lovóház utca 28.

Tel.: +36 30 9989 973

e-mail: vince.krisztian@archnest.hu

E01-0823

Tel.: +36 30 211 1881


e-mail: desigyula@archnest.hu

DÉSIGYULA

ÉPÍTÉSZ MUNKATÁRS/PROJECT ARCHITECT:

BUDI GÁBOR

CSOMOR VERONIKA

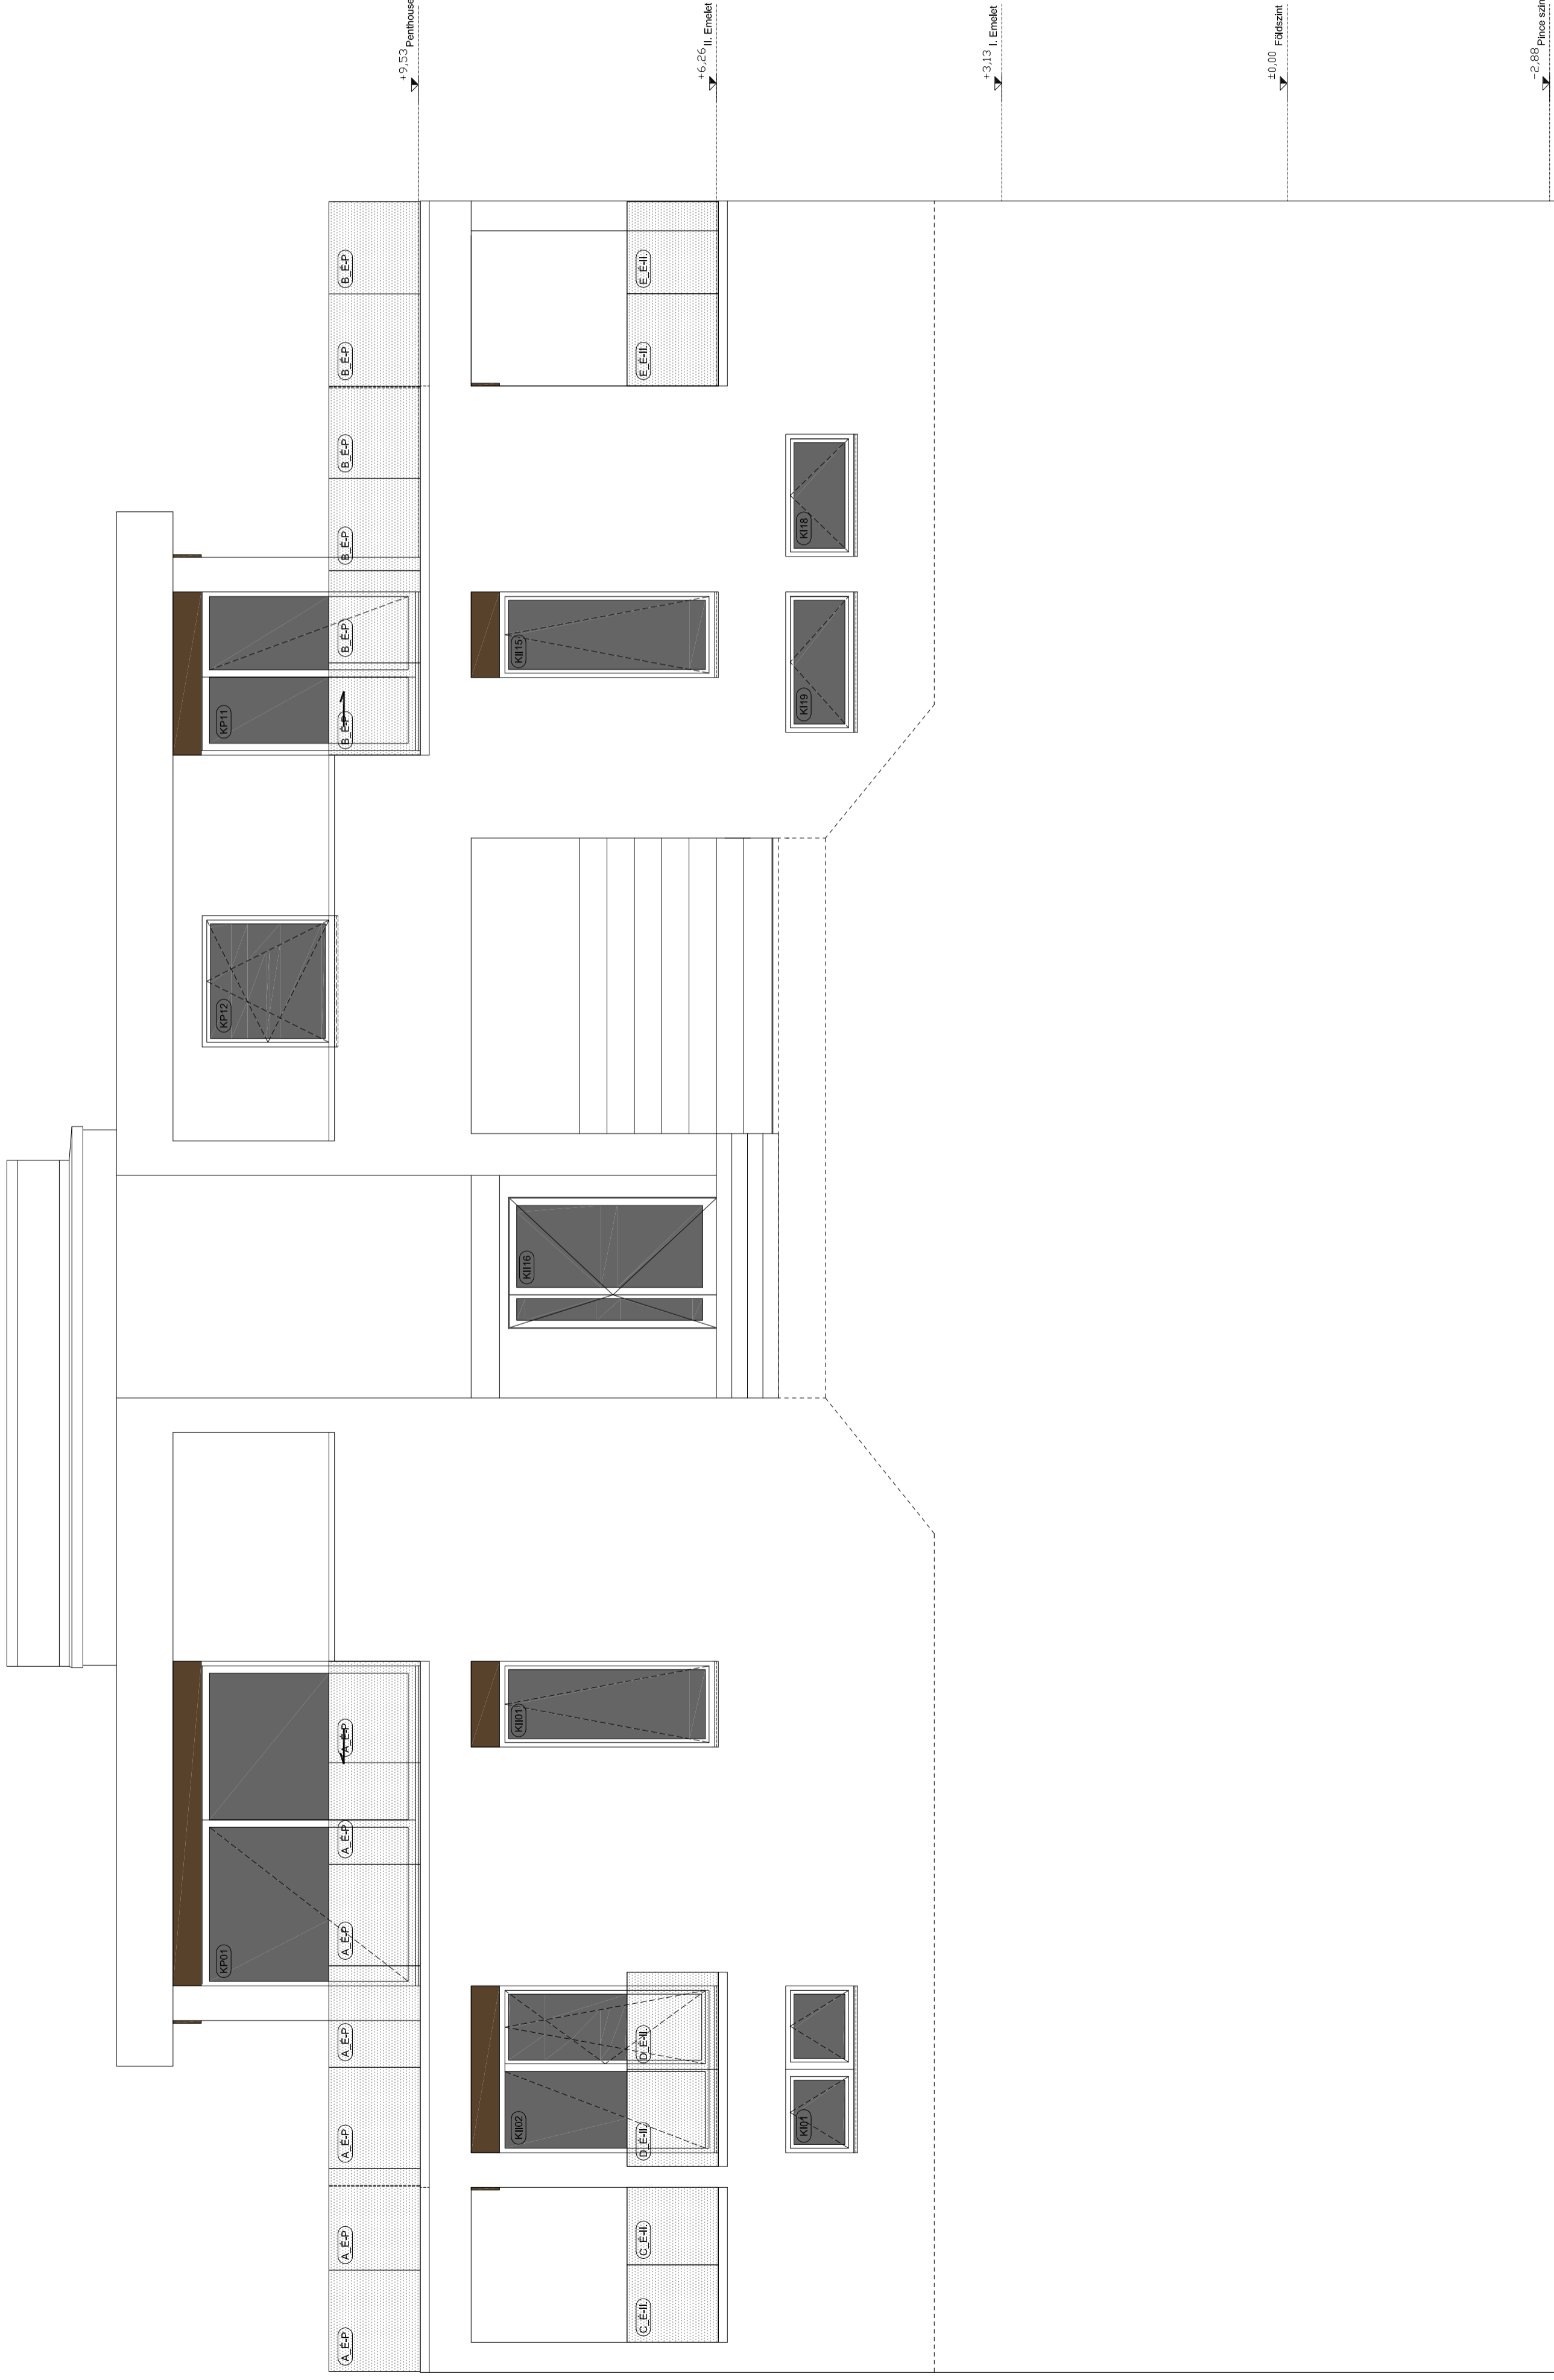

FILENÉV / FILENAME:

RAJZ / TITLE

Északi homlokzat

TERVFAJTA / PLAN TYPE

DATUM / DATE

2018.11.

KIVITELI TERV

LÉPTÉK / SCALE:

RAJZSZÁM / N° PLAN

1:50

EK-301