

Nyugati homlokzat, rendezett nyílászárók

ÉPÍTETTŐCLIENT:

Schoner András
Szecsi Tamás

TERV/PROJECT:

HÉTLAKÁSOS TÁRSASHÁZ

H-1023 Budapest, Turbán utca

Hisz: 13422/1

±0,00 = 132,65 mBf

GENERAL TERVEZŐ/GENERAL ARCHITECT:

ArchINEST Kft.

H-114 Budapest, Barók Béla út 41.
Tel.: +36 30 9860 973
e-mail: archinest@archinest.hu

ArchNest

ÉPÍTÉSZ VEZETŐ TERVEZŐ/ARCHITECT:

VINCZE KRISZTIÁN

E 01-4409
H-1024 Budapest, Lovóház utca 28.
Tel.: +36 30 9960 973
e-mail: vincze.krisztian@archinest.hu


DÉSIGYULA

E01-0823
Tel.: +36 30 211 1881
e-mail: designyula@archinest.hu

ÉPÍTÉSZ MUNKATÁRS/PROJECT ARCHITECT:

BUDAI GÁBOR

CSOMOR VERONIKA

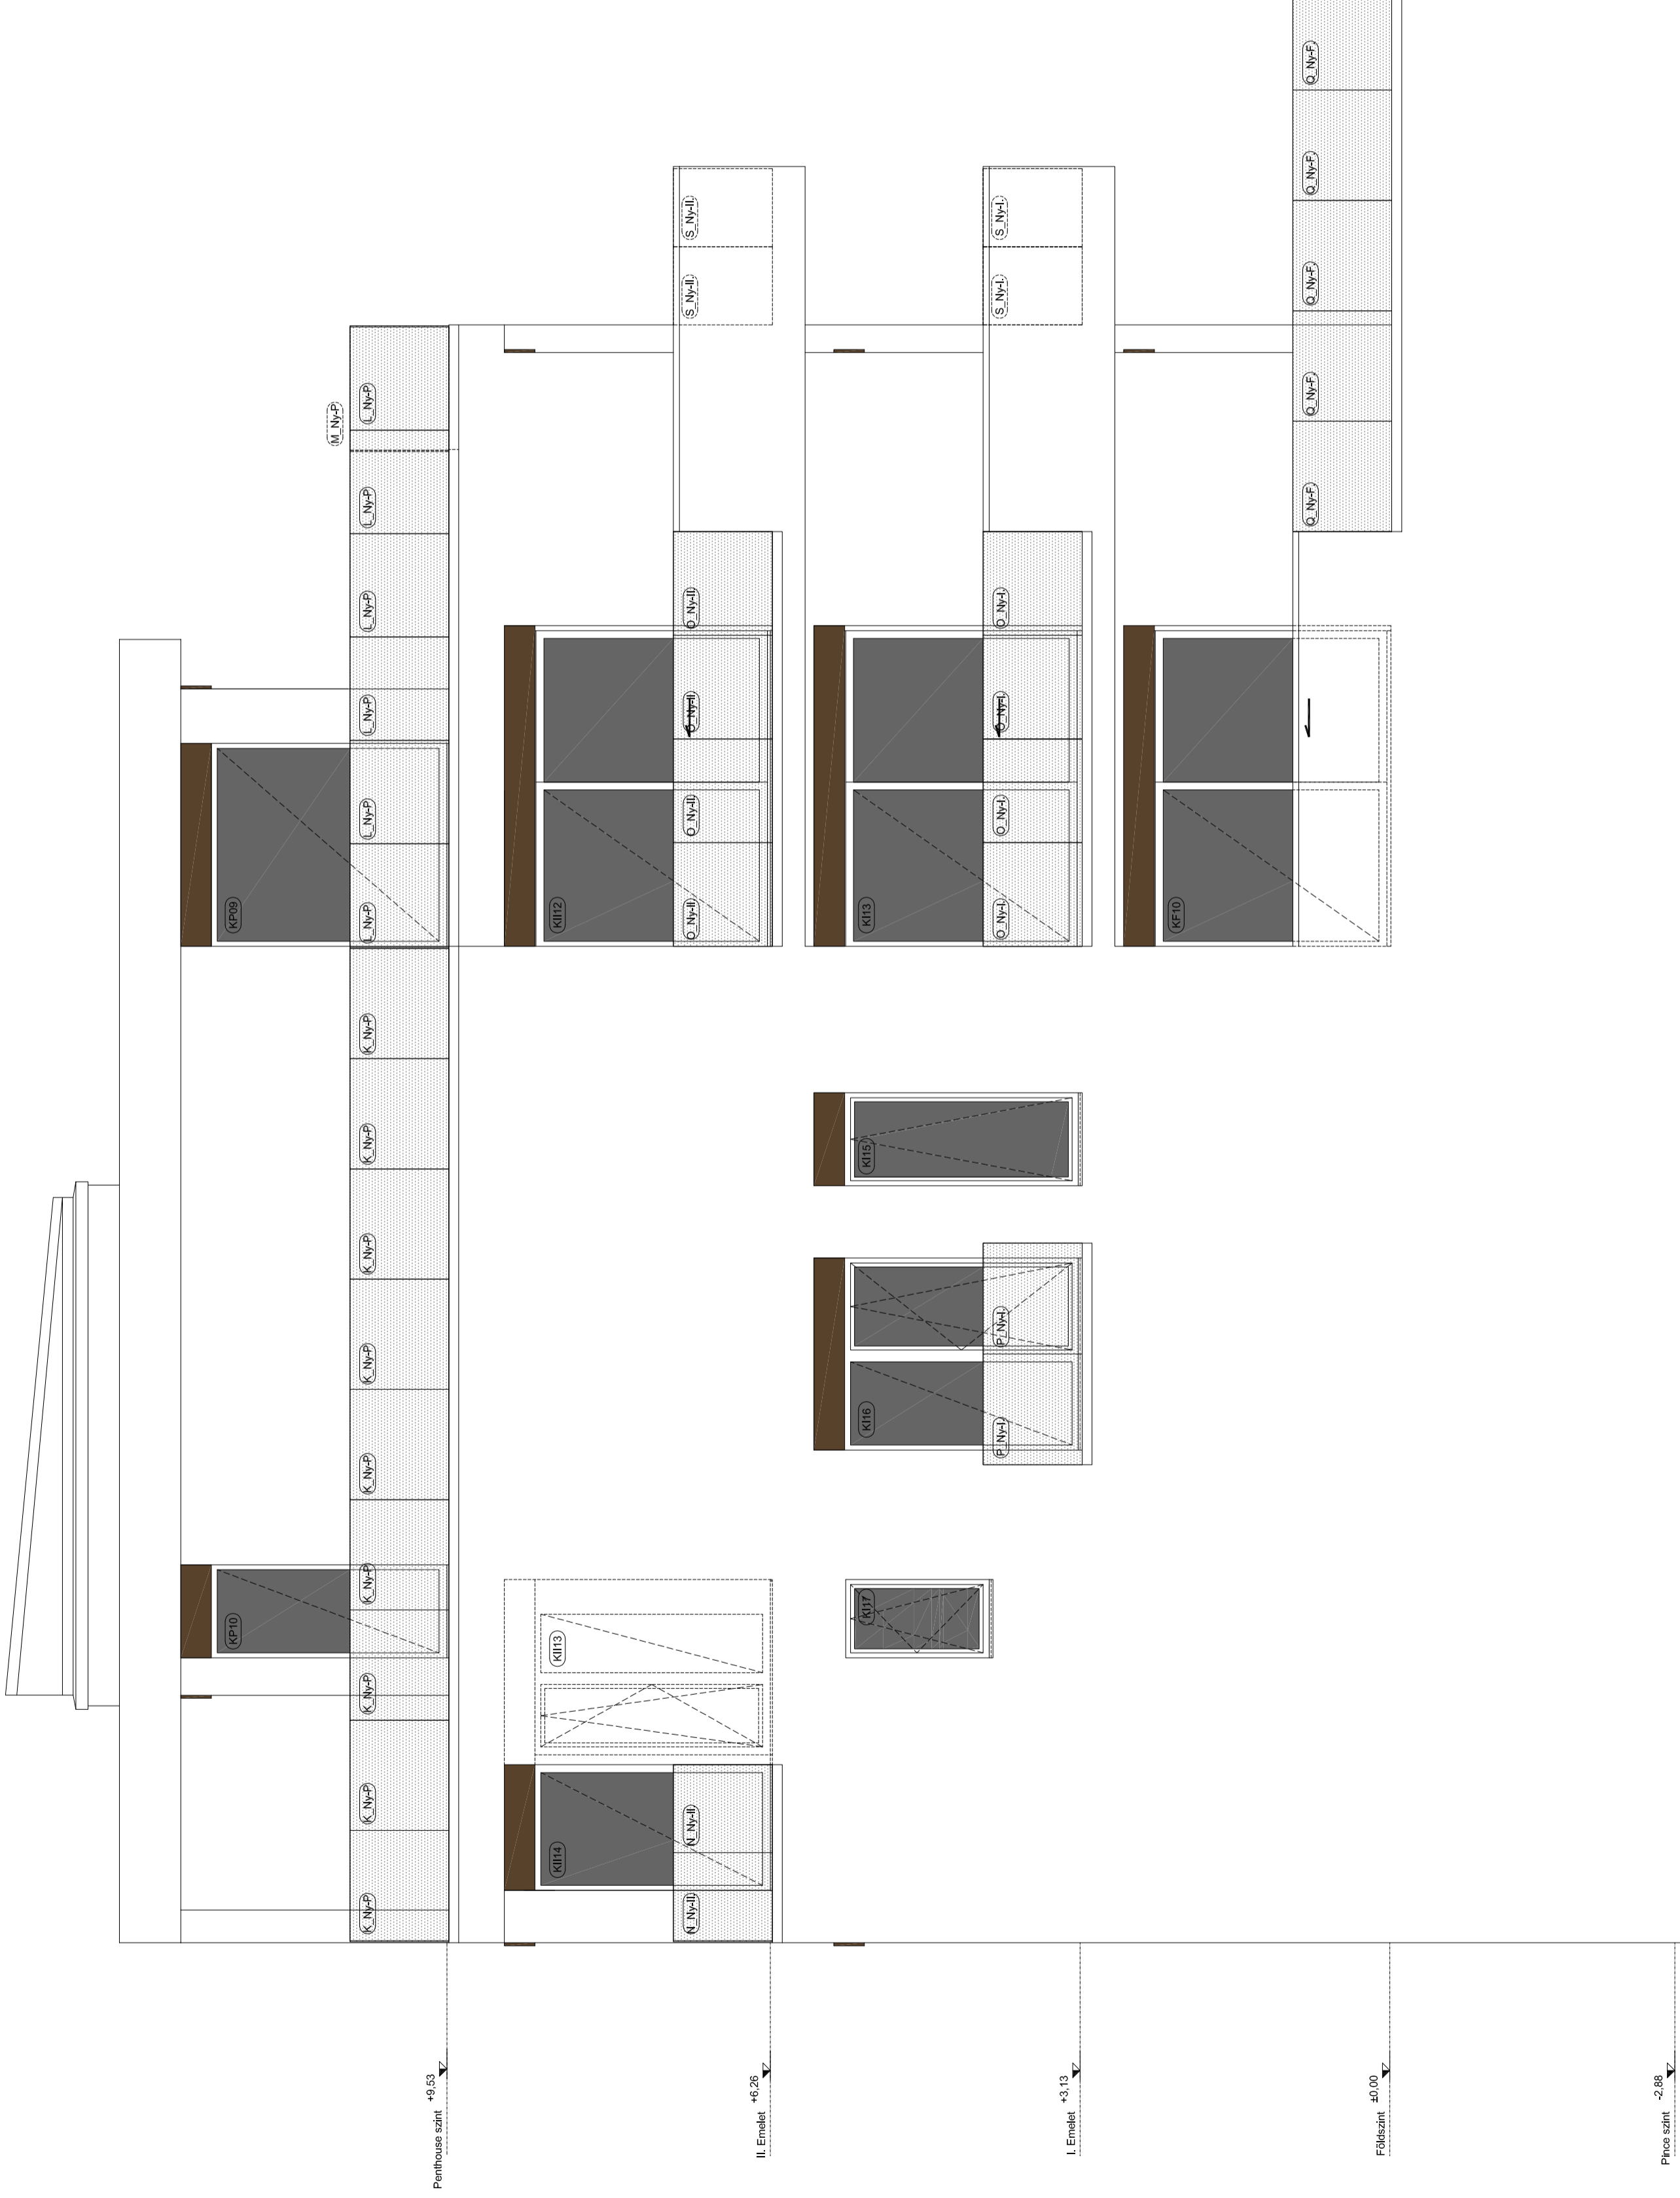

FILENÉV / FILENAME:

RAJZ / TITLE

Nyugati homlokzat

TERVFAJTA / PLAN TYPE

KIVITELI TERV

DÁTUM / DATE

2018.11.

LÉPTÉK / SCALE:

1:50

RAJZSZÁM / NF PLAN

EK-303