

ÉPÍTŐKLIENT:
Schoner András
Szécsi Tamás

TÉRV/PROJECT:
HÉTLAKÁSOS TÁRSASHÁZ

H-1023 Budapest, Turdán utca

Hsz: 1342/1
±0,001 = 122,55 mB

GENÉRALTERVEZŐ/GENERAL ARCHITECT:

ARCHINEST Kft.
H-1114 Budapest, Baróka Béla ut. 41.
Tel.: +36 30 9960 973
e-mail: archines@archines.hu

Arch Nest

ÉPÍTÉSZ VEZETŐ TERVEZŐ/ARCHITECT:

VINCZE KRISZTIÁN E 01-4409


H-1024 Budapest, Láncház utca 28.
Tel.: +36 30 9960 973
e-mail: vincze.krisztian@archines.hu

E01-00823
Tel.: +36 30 211 1881
e-mail: desi.gyula@archines.hu

DESI GYÜLLÁ

ÉPÍTÉSZ MUNKATÁRS/PROJECT ARCHITECT:

BUDAI GÁBOR
CSOMOR VERONIKA

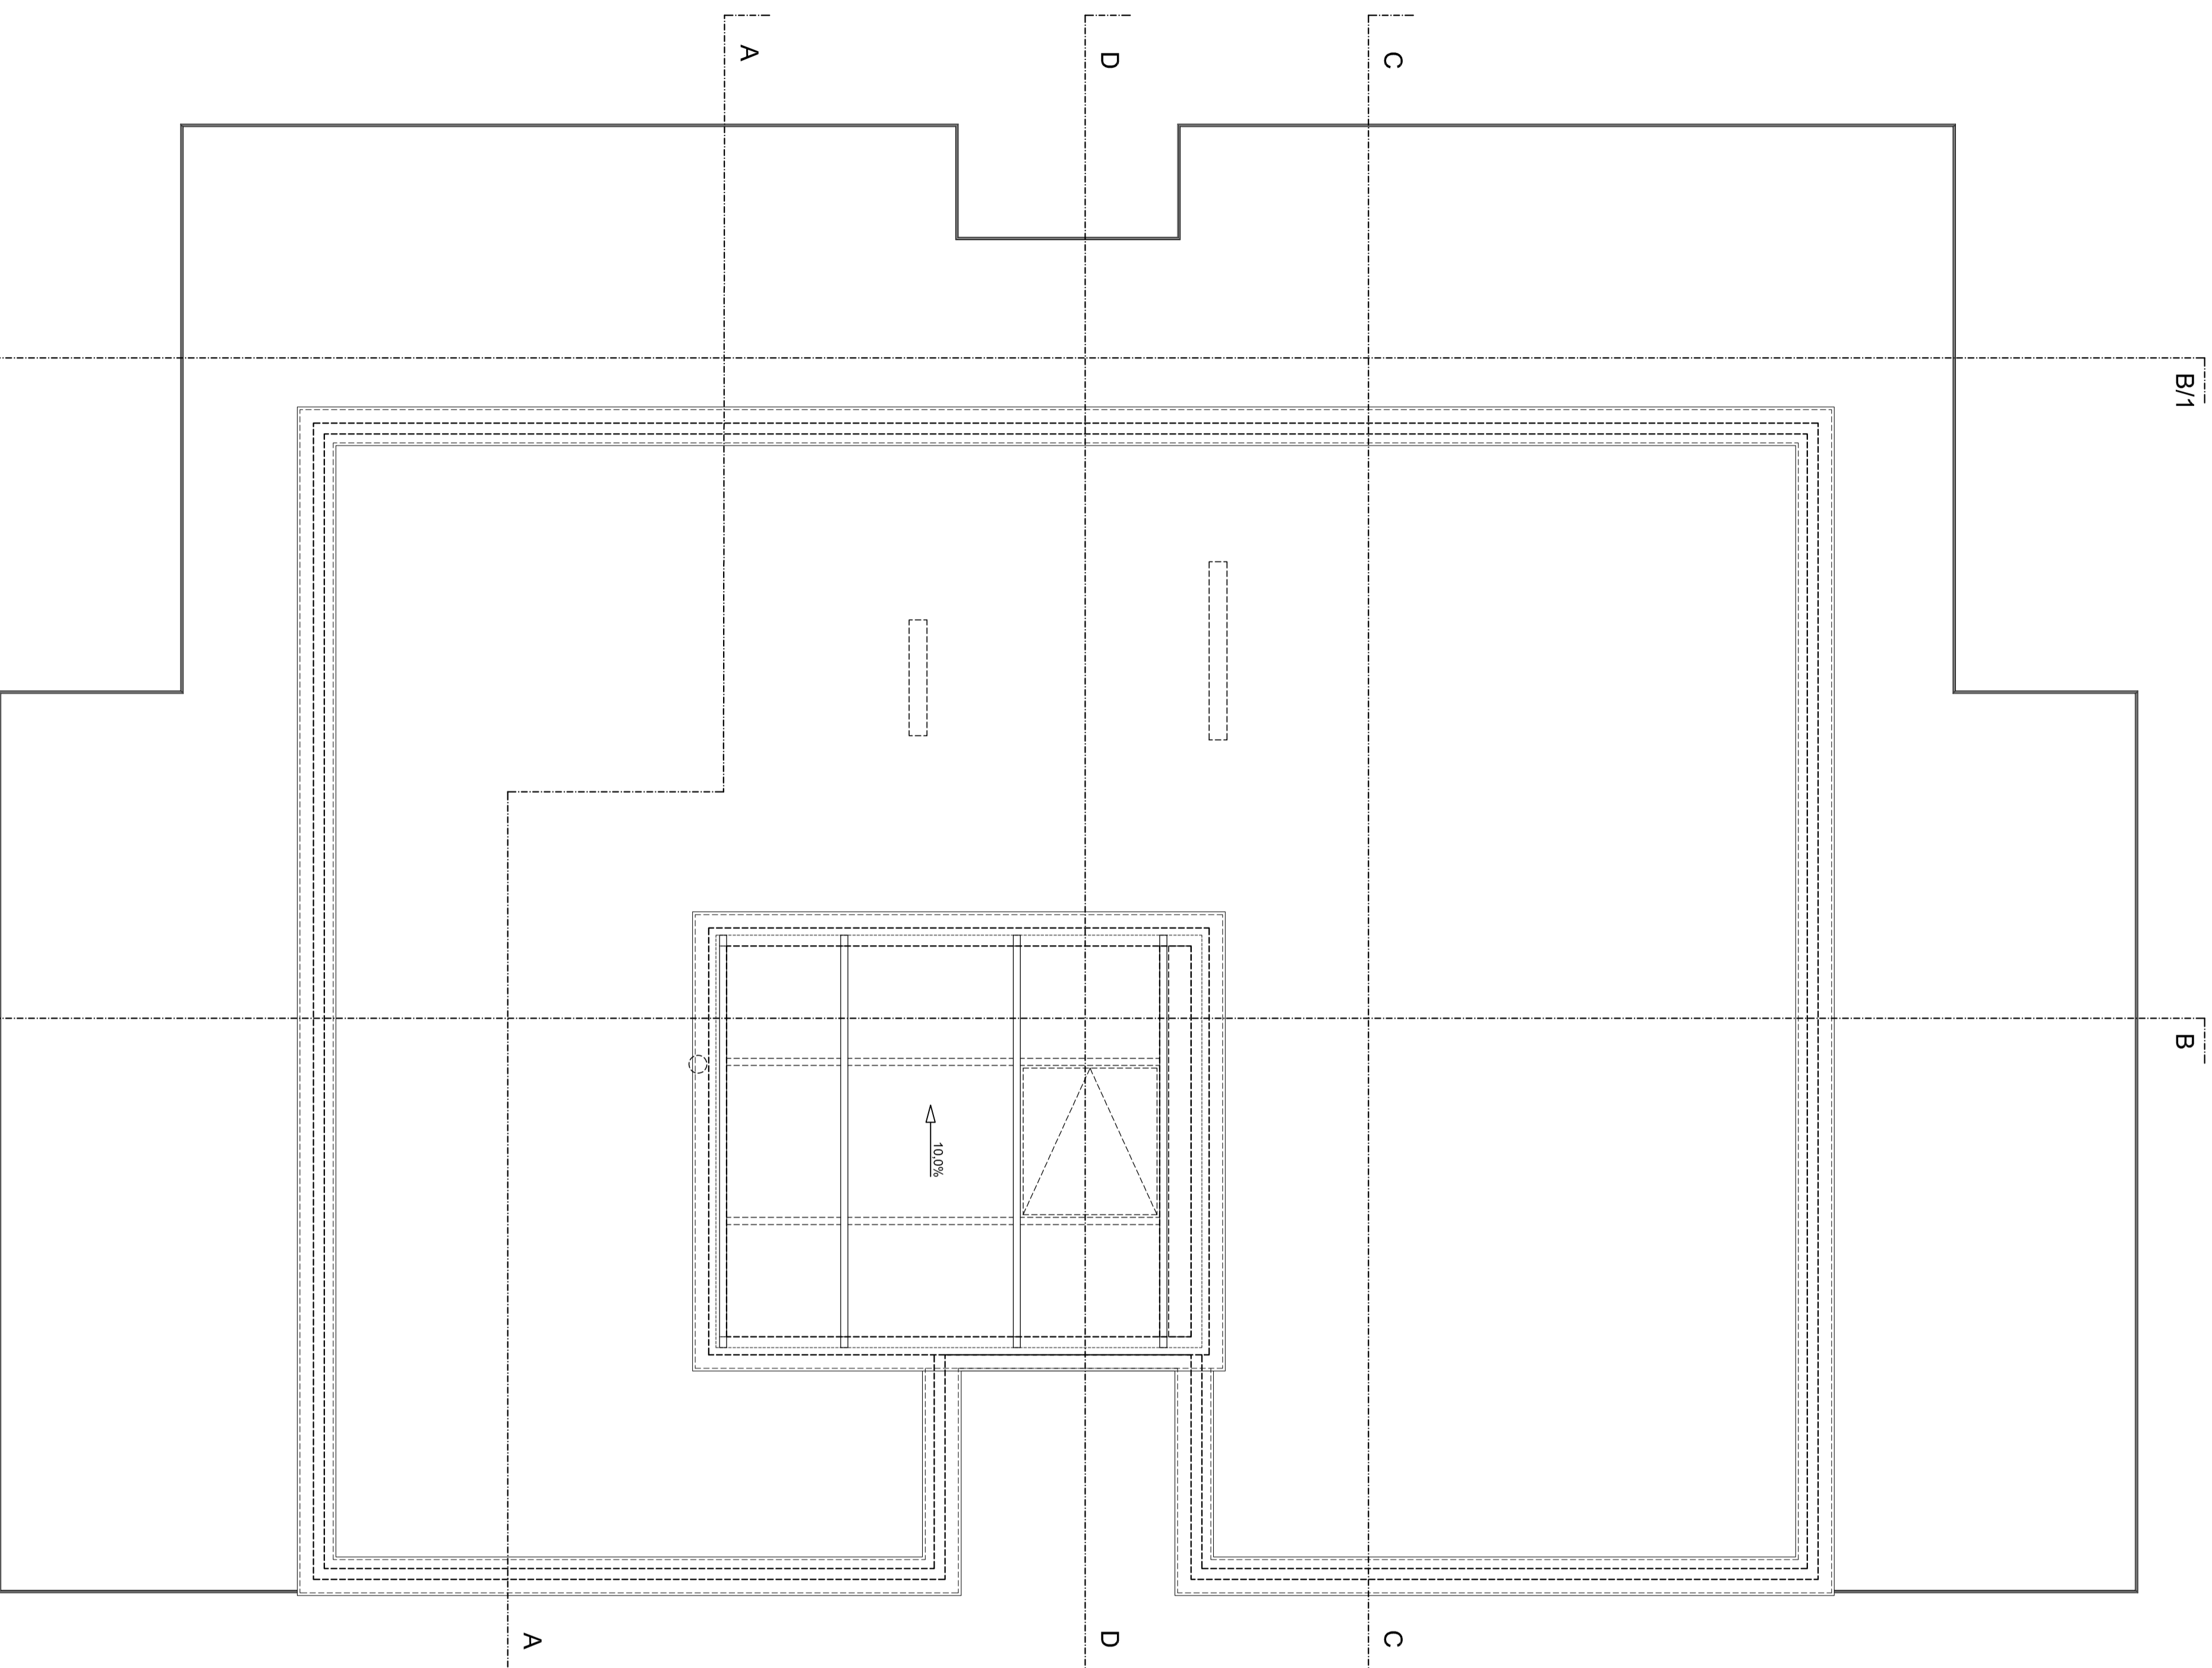

FILENÉV / FILENAME: RAJZ / TITLE

TETŐ ALAPRAJZ

TÉRFAJTA / PLAN TYPE DATUM / DATE

KIVITELI TERV 2018.11.

LEPTÉK / SCALE: RAJZSZÁM / N° PLAN

1:50 EK-106