


D-D Metszet

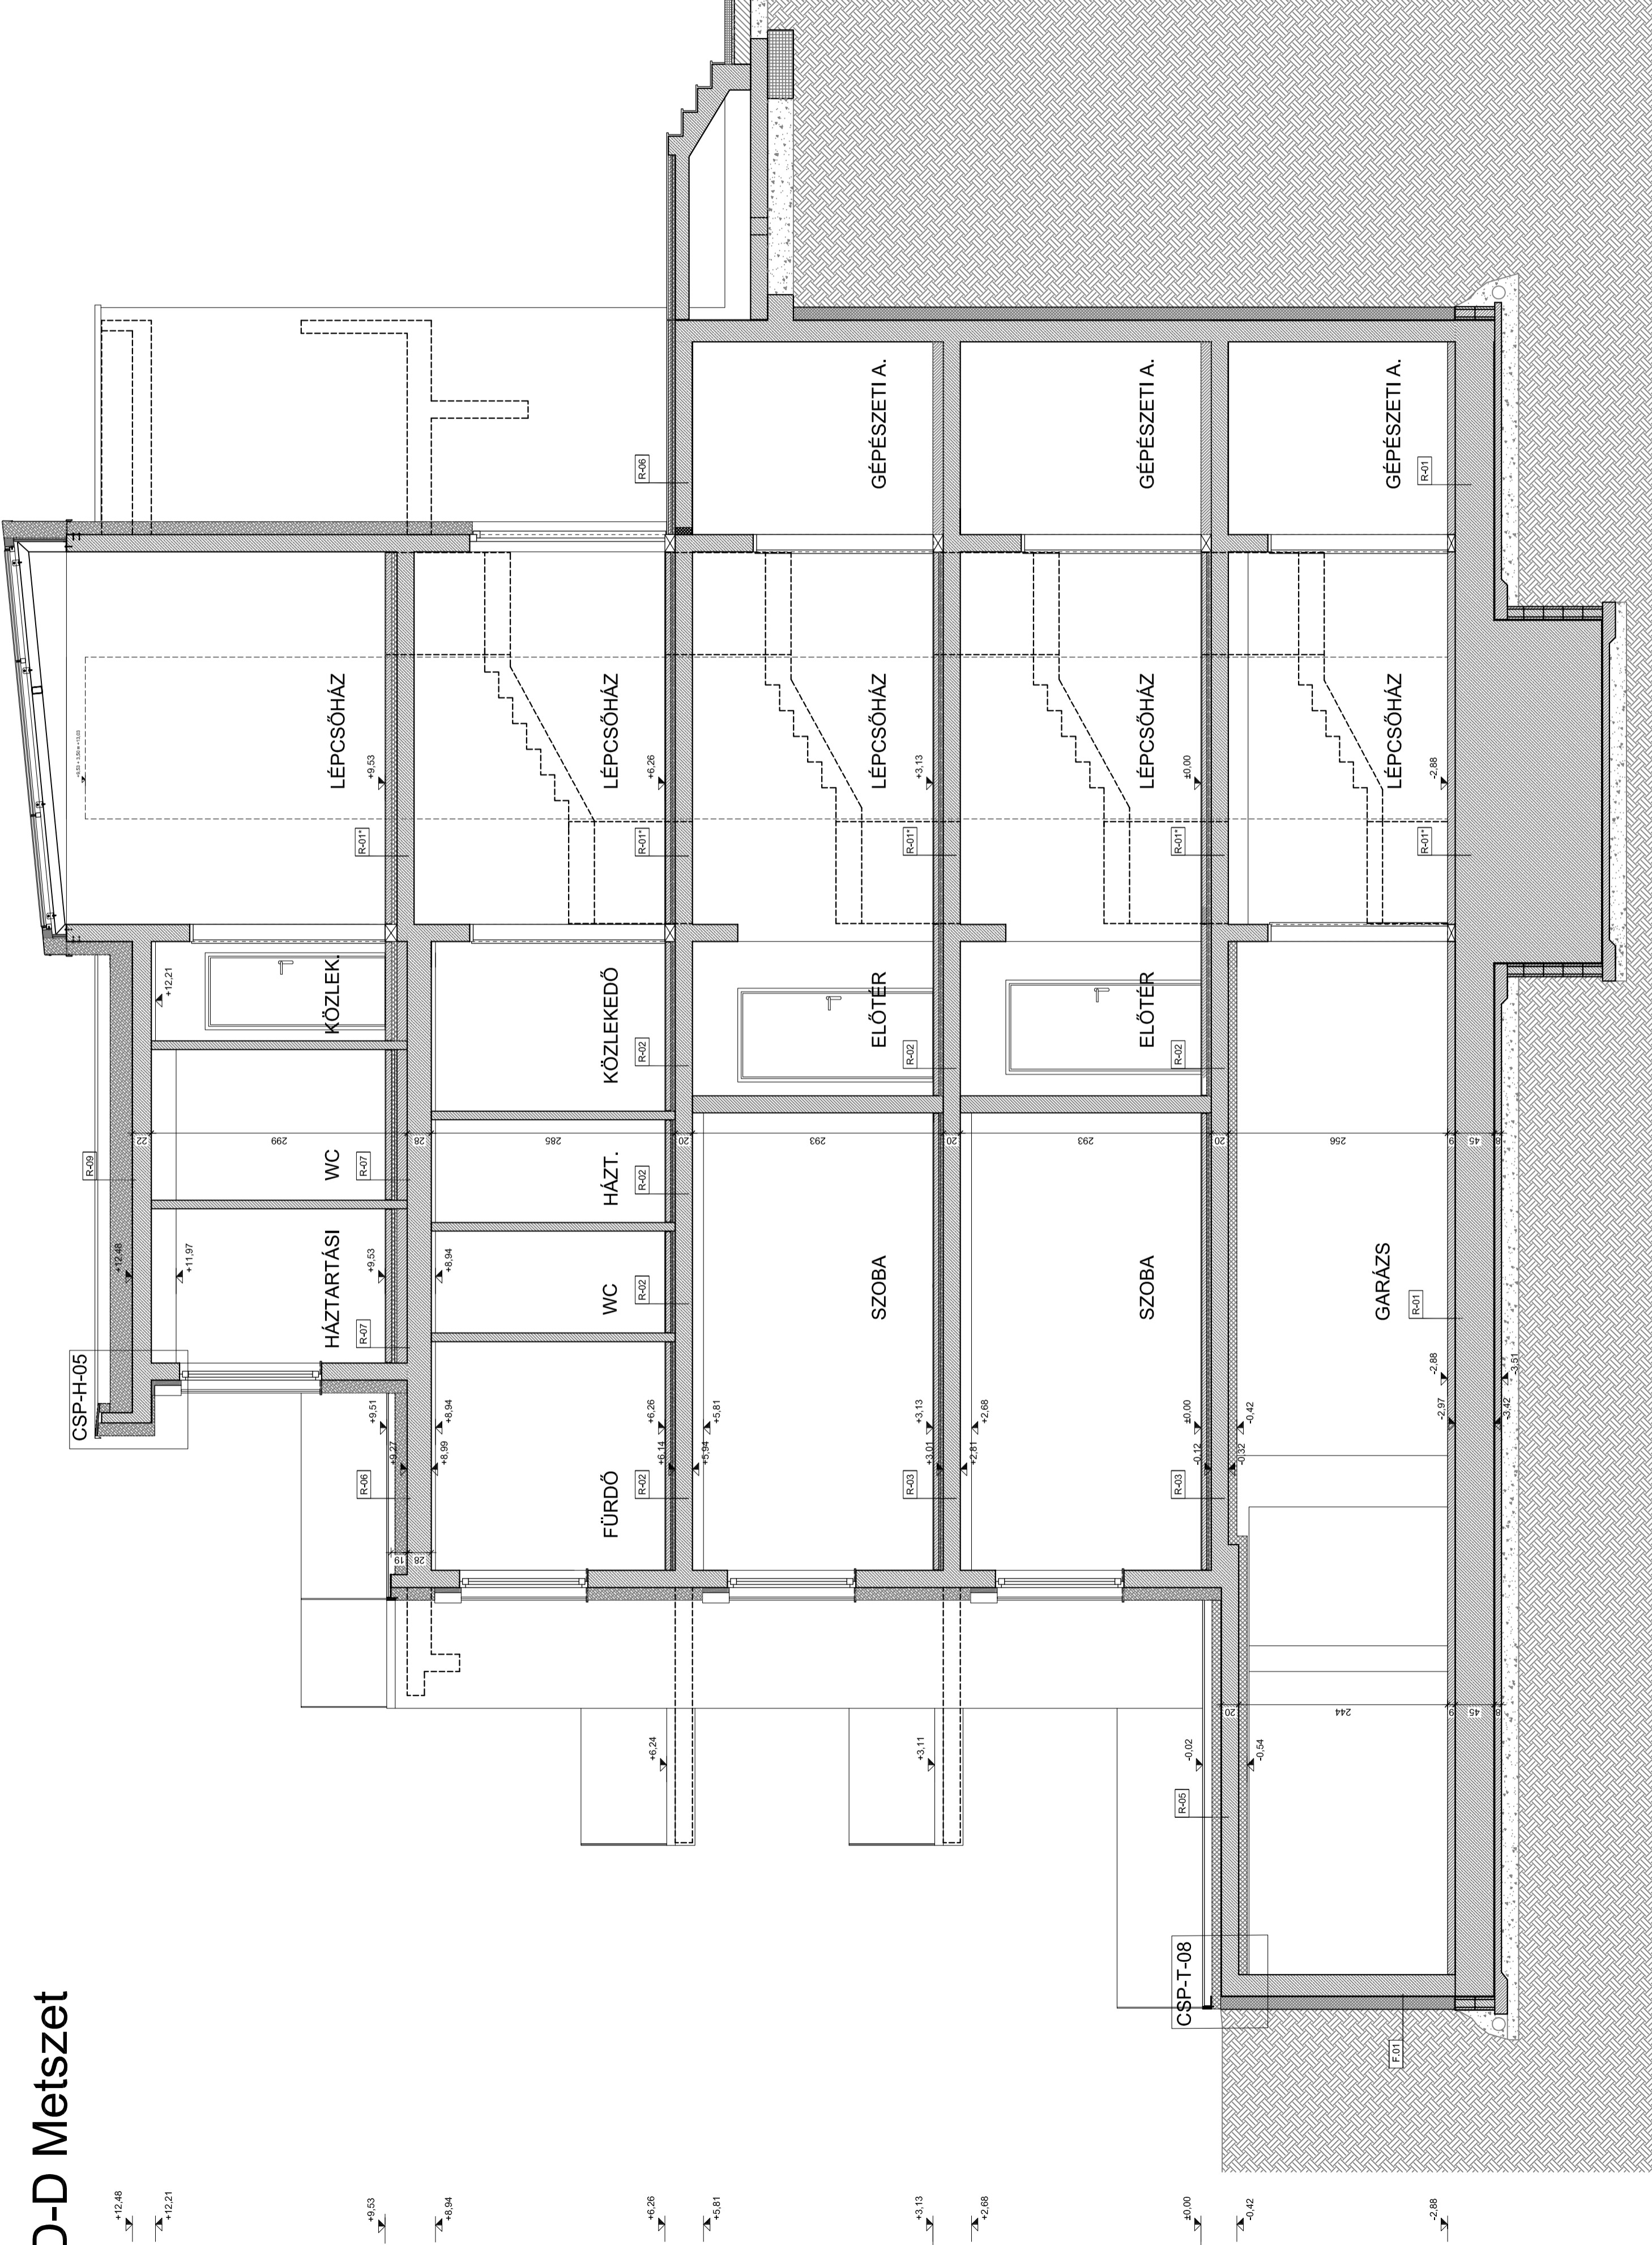

ÉPÍTETTŐCLIENT:
Schoner András
Szecsi Tamás

TERV/PROJECT:

HÉTLAKÁSOS TÁRSASHÁZ

H-1023 Budapest, Turbán utca

Hisz: 134221
±0,00 = 132,65 mBf

GENERAL TERVEZŐ/GENERAL ARCHITECT:

ArchINEST Kft.
H-114 Budapest, Barkóczy Béla út 41.
Tel.: +36 30 9860 973
e-mail: archinest@archinest.hu



ÉPÍTÉSZ VEZETŐ TERVEZŐ/ARCHITECT:

VINCZE KRISZTIÁN
E 01-4409
H-1024 Budapest, Lovóház utca 28.
Tel.: +36 30 9960 973
e-mail: vincze.krisztian@archinest.hu

DÉSIGYŰLŐ

Tel.: +36 30 211 1881
e-mail: designyule@archinest.hu

ÉPÍTÉSZ MUNKATÁRS/PROJECT ARCHITECT:

BUDAI GÁBOR
CSOMOR VERONIKA

FILENÉV / FILENAME:

D - D METSZET

TERVFAJTA / PLAN TYPE

KIVITELI TERV

DÁTUM / DATE
2018.11.

LÉPTÉK / SCALE:

1:50

RAJZSZÁM / NI PLAN
EK-205